

復興整備計画 作成マニュアル

平成24年1月

○ 本マニュアルについて

本マニュアルは、東日本大震災復興特別区域法に基づく復興整備計画に関する制度を十分に活用するために、同法、関係政省令告示及び復興特別区域基本方針に規定されている手続等について解説するものです。

今後、制度を運用していく中で、本マニュアルを適宜改定することがあり得ます。

第 1 復興整備計画の作成上の留意点	1
1. はじめに	1
2. 復興整備計画の作成・運用に当たっての留意点〔総論〕	2
(1) 復興整備計画の作成主体（法第 46 条第 1 項関係）	2
(2) 復興整備計画の記載事項（法第 46 条第 2 項関係）	3
3. 復興整備計画の作成・運用に当たっての留意点〔各論〕	5
(1) 個別法の各種手続のワンストップ処理（法第 48 条から第 50 条関係）	5
(2) 都市計画法上の開発許可制度の特例（法第 49 条関係）	16
(3) 復興一体事業の創設（法第 57 条から第 63 条関係）	17
(4) 土地区画整理事業及び復興一体事業の特例（法第 51 条関係）	19
(5) 土地改良事業に関する特例（法第 52 条関係）	20
(6) 集団移転促進事業に関する特例（法第 53 条関係）	20
(7) 住宅地区改良事業に関する特例（法第 54 条関係）	21
(8) 地籍調査の実施に関する特例（法第 56 条関係）	23
(9) 筆界特定の申請に関する特例（法第 73 条関係）	24
(10) 環境影響評価手続に関する特例（法第 72 条関係）	26
(11) 独立行政法人都市再生機構の業務に関する特例（法第 74 条関係）	27
(12) 農業振興地域の整備に関する法律の特例（法第 75 条関係）	28
(13) 津波防災地域づくりに関する法律の特例（法第 76 条関係）	29
(14) その他	30
第 2 協議会の運営上の留意点	31
1. はじめに	31
2. 協議会の構成員	31
3. 協議会の運営	33
第 3 復興整備計画 参考様式集	36
(参考資料)	71
1. 復興整備計画の作成イメージ	72
2. 復興整備計画の作成等に係る手続フロー	84
3. 復興整備協議会規約（例）	98
4. 津波浸水地域のある市町村一覧	101

第1 復興整備計画の作成上の留意点

1. はじめに

復興整備計画は、復興に向けたまちづくり・地域づくりに必要となる市街地の整備や農業生産基盤の整備等のための各種事業（以下「復興整備事業」という。）を記載することができる計画です。復興整備計画に記載される復興整備事業には、その円滑・迅速な実施をサポートするための各種の特例措置（手続の一元化、許可基準の緩和、事業制度の創設・拡充等）が適用されることとなります。復興に向けたまちづくり・地域づくりを進めていく上で、こうした特例措置を受ける必要がある場合に、各市町村が中心となって復興整備計画を作成することができます。

復興整備事業は、復興に向けたまちづくり・地域づくりのための事業であり、地域の住民の方々の意向を反映しながら、構想から実施に至るプロセスを順次進めていくことが重要です。このため、復興整備計画は、復興整備事業の事業プロセスの成熟度に応じて、随時、適用しようとする特例措置に応じた手続を経て記載事項を追加できることとしており、必要な特例措置を柔軟に組み合わせて適用することで、復興整備事業の円滑・迅速な実施につなげていくことをその狙いとしています。

すなわち、復興整備計画を作成する以前の検討段階においても、東日本大震災復興特別区域法（以下「法」という。）に基づく以下の特例措置を適用することができます。

- ・法第65条：復興整備計画のための土地の立入り等
- ・法第66条：復興整備計画のための障害物の伐除及び土地の試掘等 等

実施主体・実施区域・実施予定期間等について、公聴会を開催するなど住民の方々の意向を反映したものとして構想が固まっていれば、いわゆる事業計画や設計といった詳細が固まっていない段階でも、復興整備事業を復興整備計画に記載することができます。復興整備計画に記載された復興整備事業については、以下の特例措置を適用することができます。

- ・法第64条：届出対象区域における建築等の届出等
- ・法第67条：復興整備事業のための土地の立入り等
- ・法第68条：復興整備事業のための障害物の伐除及び土地の試掘等
- ・法第72条：環境影響評価法の特例
- ・法第73条：不動産登記法の特例（土地収用法による事業認定を受けた事業等に限る。）
- ・法第74条：独立行政法人都市再生機構法の特例 等

さらに、適用しようとする特例措置に応じて、復興整備協議会（以下「協議会」という。）の会議における協議（以下「協議会協議」という。）、許認可権者の同意、公告・縦覧等の手続を経て、復興整備事業の詳細を復興整備計画に追加的に記載することができます。これにより以下の特例措置を適用することができます。

- ・法第48条：土地利用基本計画の変更等に関する特例
- ・法第49条・第50条：復興整備事業に係る許認可等の特例

- ・ 法第52条：土地改良事業の特例
- ・ 法第53条：集団移転促進事業の特例
- ・ 法第54条：住宅地区改良事業の特例
- ・ 法第55条：漁港漁場整備事業の特例
- ・ 法第56条：地籍調査事業の特例 等

以上の特例措置を適用するに際して必要となる復興整備計画の作成・運用に関する留意点として、復興整備計画を作成・運用する場合に共通して踏まえるべき事項については「2. 復興整備計画の作成・運用に当たっての留意点〔総論〕」、適用しようとする上記の各特例措置ごとに踏まえるべき事項については「3. 復興整備計画の作成・運用に当たっての留意点〔各論〕」のとおりです。

2. 復興整備計画の作成・運用に当たっての留意点〔総論〕

（1）復興整備計画の作成主体（法第46条第1項関係）

【基本方針の抜粋】（復興特別区域基本方針（以下「基本方針」という。）34頁参照）

イ 復興整備計画の策定主体

復興整備計画は、被災地域の復興に向けたまちづくり・地域づくりのための計画として地域の様々な意見を考慮して作成するものであり、基礎的な自治体であり、かつ、まちづくり・地域づくりの中心的な担い手となる市町村において作成することが基本となるが、当該市町村の被災の状況等により単独で作成することが困難な場合等には、当該市町村が道県と共同して作成することも可能である。

なお、復興整備計画を作成することができる市町村は、法第46条第1項第1号から第4号までの地域を含む市町村であるが、各地域の考え方は次のとおりである。

（ア）第1号地域

津波による被害によって土地利用の状況が大きく変化しており、復興に当たって、従来の土地利用を見直す必要が生じ得る地域（津波浸水地域）又はこれに隣接し、若しくは近接する地域

（イ）第2号地域

原子力発電所の事故の影響により多数の住民が避難し、若しくは住所を移転することを余儀なくされており、復興に当たって、従来の土地利用を見直す必要が生じ得る地域又はこれに隣接し、若しくは近接する地域

（ウ）第3号地域

上記の2地域とは地理的には離れているが、自然、経済、社会、文化等において密接な関係が認められる地域であって、これら2地域の住民の生活再建のための事業を実施する必要がある地域

（エ）第4号地域

上記の3地域のほか、地盤の液状化や崩落を始めとする各種被害からの市街地の円滑かつ迅速な復興を図る必要がある地域

【留意事項】

市町村が復興整備計画を作成するときは、その市町村の区域の全部又は一部が上記の4地域のいずれに該当するかを復興整備計画の目標等、計画記載事項の中で明示すること等により、明らかにする必要があります。（東日本大震災復興特別区域法施行規則第32条第1項）

法第46条第1項第3号に掲げる地域に該当する地域をその区域とする市町村は、同項第1号又は第2号の地域をその区域とする市町村からの要請を受けて復興整備計画を作成することとなります。（東日本大震災復興特別区域法施行規則第32条第2項）

（2）復興整備計画の記載事項（法第46条第2項関係）

【基本方針の抜粋】（基本方針35頁参照）

ウ 復興整備計画の記載事項

復興整備計画の基本的記載事項は、以下のとおりである。これらに加え、特例を受ける場合には、必要に応じて、記載事項を追加することとなる。

なお、より詳細な記載事項や記載方法等については、復興庁のホームページ等において公開する。

（ア）復興整備計画の区域

復興整備計画の計画区域は、各市町村の被災の状況や復興の考え方に応じて定めるものとする。現に復興整備事業を実施することとしている区域に限らず、将来的に復興整備事業を実施することが想定される区域まで含むことも可能である。

（イ）復興整備計画の目標

復興整備計画の目標には、復興整備事業の実施によって実現しようとする地域の整備の目標として、災害に強い地域づくりの考え方等を記載する。

（ウ）土地利用方針

土地利用方針には、復興整備計画の計画区域内における土地利用に係る基本的な方針を示すものとして、計画区域内での復興に向けたまちづくり・地域づくりの全般的な考え方、これに沿った住宅地・農地等の別の土地の用途の概要、復興整備事業の実施区域等を縮尺1/25,000の地形図等を活用して記載する。

（エ）復興整備事業に関する事項

復興整備事業に関する事項には、復興整備事業の名称、実施主体、実施区域、実施予定期間等を記載する。復興整備事業の実施主体は、復興整備計画の作成主体である市町村又は道県が基本となるが、その同意を得てそれ以外の者を記載することも可能である。

(オ) 復興整備計画の期間

復興整備計画の期間には、復興整備計画に記載された復興整備事業の実施に要すると見込まれる期間を記載する。

【留意事項】

ア 計画区域について

計画区域の規模については、数十ha程度から大きいものでは市町村の全域をカバーするものまで、様々なケースが想定されます。

イ 土地利用方針について

計画区域における土地利用に関する基本方針（土地利用方針）として、以下の3つの事項を記載します。

- ・復興整備計画の区域における土地利用の基本的方向
- ・土地の用途の概要
- ・復興整備事業の区域を表示した縮尺1/25,000以上の地形図

上記の事項については、復興整備計画の様式（本体・様式第2参照）と併せて、「土地利用構想図」及び「復興整備事業総括図」に表示します。

(ア) 土地利用構想図（79頁参照）

土地利用構想図は、原則として一葉の図表とし、「復興整備計画の区域における土地利用の基本的方向」に関する事項として、復興整備計画の計画区域内での復興に向けたまちづくり・地域づくりの全般的な考え方が視覚的に分かるように記載します。

併せて、上記の土地利用の基本的方向に沿った住宅地・農地等の別の「土地の用途の概要」について記載します。

なお、土地利用構想図は、各自治体が策定している既存の復興計画において同様の趣旨の書面がある場合には、当該書面を活用して作成することが想定されます。

(イ) 復興整備事業総括図（80頁参照）

「復興整備事業の区域を表示した縮尺1/25,000以上の地形図」を復興整備事業総括図として作成します。

なお、復興整備事業により住宅地等の移転を行う場合には、移転先と移転元の双方の関連性を矢印等により明記します。

ウ 復興整備事業について（法第46条第2項第4号関係）

(ア) 義務的記載事項

以下の項目については、必ず記載する必要があります。

- ・ 名称
- ・ 実施主体
- ・ 実施区域
- ・ 実施予定期間
- ・ 事業の種類（市街地開発事業、土地改良事業、復興一体事業及び都市施設の整備に関する事業に限る。）

（イ）任意的記載事項

以下の項目については、必要に応じて記載することができます。

A 個別法の各種手続のワンストップ処理に関する事項

個別法の手続に関するワンストップ処理の特例を適用する際には、当該個別法の手続に関する事項について記載することが必要です。

（法第48条第1項、第49条第4項、第51条第1項、第52条第3項、第53条第3項、第54条第1項及び第8項、第55条第1項並びに第56条第1項の規定による記載事項）

（※ 3.（1）参照）

B 復興整備事業に係る詳細な事項

（ア）に列挙する事項のほか、実施期間、事業費に関する事項等の事業の実施に必要な事項を記載することができます。

本事項を記載した場合には、ワンストップ処理に関する事項の記載についての協議の際に提出することが求められる書類又は当該書類の記載事項のうち、相当するものについては、省略することができます。

なお、被災関連市町村等以外の者が実施する復興整備事業について記載するときは、あらかじめ、その者の同意を得る必要があります。

エ 復興整備計画の変更の際の案の記載について（法第46条第7項関係）

復興整備計画の記載事項を変更する際の案は、以下の方法を参考に、変更点を明らかにして作成します。

- ・ 記載内容の追加を行う場合は、追加部分に下線を表示する。
- ・ 記載内容の変更を行う場合は、変更部分は上下二段とし、 $\frac{\text{変更後}}{\text{変更前}}$ のように表示する。
- ・ 図面の変更を行う場合は、変更部分が分かるように表示する。

3. 復興整備計画の作成・運用に当たっての留意点〔各論〕

（1）個別法の各種手続のワンストップ処理（法第48条から第50条関係）

【基本方針の抜粋】（基本方針37頁参照）

ア 個別法の各種手続のワンストップ処理

復興に向けたまちづくり・地域づくりを円滑かつ迅速に進めていくため、復興整備事業の実施に必要な又は関連する以下の法定手続について、関係者が一堂に会した復興整備協議会における協議を活用することで、個別法において求められる関係者の協議・同意等を一括して処理できることとし、これにより個別法の手続によることなく、ゾーニングの変更や許認可等がなされたものとみなす。

【ワンストップ処理の手続（総論）】

- ① 復興整備計画協議書（様式第1）及びワンストップ処理の手続ごとに求められる協議等に必要な書類（下記表を参照。）を作成します。この場合において、復興整備事業に関する事項として記載された事項が協議等に必要な書類の記載事項と重複する場合には、協議等に必要な書類に「復興整備計画の〇〇の項目を参照」等と記載すれば、必要な事項が記載されているものとみなすことができます。
（例えば、復興整備事業の実施主体に関する詳細事項や、事業の資金計画及び具体的な期間が記載されている場合が考えられます。）
- ② ①で作成した書類を用いて、協議会協議等の手続を行います。（協議会が組織されていない場合や協議会協議が困難な場合については、下記留意事項を参照。）
- ③ ②の協議等が調った後、復興整備計画を公表する際に、協議等に使用した書類のうち、計画記載事項として公表する必要がある書類を復興整備計画に添付し、公表することにより、ゾーニング、許認可等、事業計画のみなしの法律効果が得られます。
- ④ 計画変更によりワンストップ処理を行う場合にも、上記①～③と同様の手続が必要となります。

【各ワンストップ処理の手続一覧表】

	対象手続 （関係個別法）	協議会協議等の手続 （〔 〕内は協議会 に構成員として加え る者）	協議等に必要な書類	計画記載事項	備考
ゾー ニ ン グ 関 係	土地利用基本計画 の変更（国土利用 計画法）	・協議会協議〔国土 の利用及び土地利 用の学識経験者、 国土交通大臣〕	・復興整備計画の関 係部分 ・土地利用方針 ・変更の内容を記載 した書類（国土利 用計画法第9条第 10項に基づく協議 で用いているもの と同様のもの）	・変更部分（「 変更の内容を 記載した書類 」のうちの計 画図又は計画 書）	・都道府県との共同 作成の場合のみ 記載可能 参考：フロー図5

	都市計画区域の指定、変更又は廃止（都市計画法）	・協議会協議〔知事が推薦する以下の者（都市計画に関する学識経験者、都道府県議会議員、市町村議会議員、国土交通大臣）＋国土交通大臣の同意	・復興整備計画の関係部分 ・土地利用方針 ・名称及び区域を記載した書類 ・都市計画法施行規則第2条第2項各号の図書	・名称 ・区域	・都道府県との共同作成の場合のみ記載可能 ・都市計画区域の指定等について、協議会で協議を行う場合には、都市計画法施行規則第2条第2項第7号の書面は不要
	都市計画の決定又は変更（都市計画法）	・協議会協議〔国土交通大臣（都道府県決定の都市計画に限る。）〕＋知事の同意（知事の同意が必要な都市計画を定める場合に限る。）＋国土交通大臣の同意（国土交通大臣の同意が必要な都市計画を定める場合に限る。）	・復興整備計画の関係部分 ・土地利用方針 ・総括図 ・計画図 ・計画書	・総括図 ・計画図 ・計画書	・都道府県決定の都市計画については、都道府県との共同作成の場合のみ記載可能 ・留意事項 ア 参考：フロー図6
	農業振興地域の変更（農業振興地域の整備に関する法律）	・協議会協議	・復興整備計画の関係部分 ・土地利用方針 ・様式第3	・様式第3	・都道府県との共同作成の場合のみ記載可能
	農用地利用計画の変更（農業振興地域の整備に関する法律）	・協議会協議〔農協、土地改良区、農業委員会〕＋都道府県知事の同意	・復興整備計画の関係部分 ・土地利用方針 ・様式第4	・様式第4	・留意事項 イ 参考：フロー図7
	地域森林計画区域の変更（森林法）	・協議会協議〔森林・林業の学識経験者、森林管理局長、農林水産大臣〕	・復興整備計画の関係部分 ・土地利用方針 ・様式第5－2	・様式第5	・都道府県との共同作成の場合のみ記載可能 ・留意事項 ウ 参考：フロー図8
	保安林の指定又は解除（森林法）	・協議会協議〔農林水産大臣（森林法第26条の2第4項各号に該当する保安林を解除する場合に限る。）〕＋農林水産大臣の同意（上記の場合に限る。）	・復興整備計画の関係部分 ・土地利用方針 ・様式第6	・様式第6	・都道府県との共同作成の場合のみ記載可能 ・留意事項 エ 参考：フロー図9
	漁港区域の指定、変更又は指定の取消し（漁港漁場整備法）	・協議会協議〔国土交通大臣（漁港区域が1級河川区域を含む場合に限る。）〕	・復興整備計画の関係部分 ・土地利用方針 ・様式第7	・様式第7	・2以上の市町村の区域にわたる第1種漁港及び第2種漁港については都道府県との共同作成の場合のみ記載可能 ・留意事項 オ 参考：フロー図10
許認可等関係	農地転用の許可（農地法） ※2ha超の農地転用が必要な土地利用方針を記載する場合（大臣の許可）	・協議会協議〔農林水産大臣、都道府県知事〕＋農林水産大臣の同意	・土地利用方針 ・様式第8（農地に係る調整様式）	・様式第9（事業に関する事項）※様式第9から、個人情報に係る事項を除いたもの	・留意事項 カ ※様式第9は、土地利用方針の同意を得た後、計画の公表までに農林水産大臣へ提出 参考：フロー図4
	開発行為等の許可	・協議会協議＋都道	・復興整備計画の関	・開発行為等の	・留意事項 キ

	(都市計画法)	県知事の同意	係部分 ・様式第10(法第49条第4項第1号に関する事項に限る。) ・様式第11(法第49条第4項第2号に関する事項に限る。)	概要	
	都市計画事業の認可等(都市計画法)	・協議会協議[国土交通大臣(国土交通大臣の同意を必要とする都市計画事業の認可等に限る。以下同じ。)] + 国土交通大臣の同意 + 都道府県知事の同意	・復興整備計画の係部分 ・様式第12 ・事業地を表示する図面 ・設計の概要を表示する図書 ・資金計画書	・施行者の名称 ・都市計画事業の種類 ・事業施行期間 ・事業地 ・事業地を表示する図面 ・設計の概要を表示する図書	
	農地転用の許可(農地法) ※農林水産大臣の許可を除く。	・協議会協議[都道府県農業会議、農業委員会] + 都道府県知事の同意	・復興整備計画の係部分 ・様式第8 ・様式第13	・様式第13	
	農用地区域における開発行為の許可(農業振興地域の整備に関する法律)	・協議会協議[都道府県農業会議] + 都道府県知事の同意	・復興整備計画の係部分 ・様式第14	・様式第14	
	地域森林計画の対象民有林における開発行為の許可(森林法)	・協議会協議[森林・林業の学識経験者] + 都道府県知事の同意	・復興整備計画の係部分 ・様式第15	・様式第15	・留意事項 ク
	保安林における立木の伐採等の許可(森林法)	・協議会協議 + 都道府県知事の同意	・復興整備計画の係部分 ・様式第16 ・様式第16-2	・様式第16 ・様式第16-2	・留意事項 ク
	国立公園の特別地域における工作物の新築の許可等(自然公園法)	・協議会(環境大臣が構成員)の協議 + 環境大臣の同意(又は内閣総理大臣を経由して環境大臣に協議・同意)	・復興整備計画の係部分 ・様式第17	・様式第17	・留意事項 ケ
	国定公園の特別地域における工作物の新築の許可等(自然公園法)	・協議会の協議 + 被災関連都道府県知事の同意(又は被災関連都道府県知事に協議・同意)	・復興整備計画の係部分 ・様式第17	・様式第17	・留意事項 ケ
	漁港区域における工作物の建設等の許可(漁港漁場整備法)	・協議会協議 + 都道府県知事の同意	・復興整備計画の係部分 ・様式第18	・様式第18	
	港湾区域における工事の許可等(港湾法)	・協議会協議 + 都道府県知事の同意	・復興整備計画の係部分 ・港湾法施行規則第3条の5第1項各号について各港湾管理者が定めている様式及び添付書類(港湾法第37条の許可又は協議に関する事項に限る。) ・港湾法施行規則第1号様式又は第2	・同左(添付書類を除く。) ・同左(添付書類を除く。)	

			号様式及び第5条第2項各号又は同条第3項各号に掲げる添付書類（港湾法第38条の2の届出又は通知に関する事項に限る。）		
事業関係	土地改良事業計画（土地改良法）	・協議会協議〔土地改良施設の管理者（事業により土地改良施設が生ずる場合に限る。）〕	・土地改良事業に関する事項を記載した書類（土地改良事業計画の案） ・土地改良施設の予定管理方法等その他必要な事項を記載した書類（左記の場合に限る。）	・同左	参考：フロー図11
	集団移転促進事業計画（防災のための集団移転促進事業に係る国の財政上の特別措置等に関する法律）	・協議会協議〔国土交通大臣〕+国土交通大臣の同意	・法第53条第3項に規定する集団移転促進事業に関する事項を記載した書類	・同左	
	改良地区の指定（住宅地区改良法）	・協議会協議〔国土交通大臣〕+国土交通大臣の同意	・「東日本大震災復興特別区域法の施行を踏まえた住宅地区改良事業の運用について」（平成24年1月6日国住整第103号）別添1	・住宅地区改良法施行令第4条各号に掲げる基準を満たすことを証する事項	・留意事項 コ
	事業計画の策定（住宅地区改良法）	・協議会協議〔住宅地区改良法第7条各号に掲げる者、国土交通大臣〕	・「東日本大震災復興特別区域法の施行を踏まえた住宅地区改良事業の運用について」（平成24年1月6日国住整第103号）別添2	・住宅地区改良法第6条第2項各号及び第3項各号に掲げる事項	・留意事項 サ
	特定漁港場整備事業計画（漁港漁場整備法）	・協議会協議〔農林水産大臣〕+農林水産大臣の同意	・漁港漁場整備法施行規則別記第1号様式	・同左	・留意事項 シ 参考：フロー図12

【留意事項（総論）】

- ・ゾーニングの変更手続は、ワンストップ処理を活用することにより、許認可手続等と同時に行うことが出来ます。さらに、農地転用の許可の特例を受けた場合の農用地利用計画等のゾーニングの変更については、復興整備事業の実施中又は終了後に行うことが可能な場合があります。復興整備事業の実施中又は終了後に行う場合には、事業を行うための計画を作成し、公表した後に、計画変更により対応することとなります（復興整備計画によらず、別途個別法の手続により変更することも可能です）。ただし、事業を行うために必要となる許認可等や事業計画の作成等の手続は事業着手前に必要となります。

- ・「協議等」の欄について、協議会が組織されていない場合や協議会協議が困

難な場合には、協議会の構成員に当たる者との協議等の手続に代えることが可能です。詳細は以下の条文を参照下さい。なお、必要となる書類や計画記載事項は原則として同じです。

ゾーニング関係：法第48条第3項

許認可等関係：法第49条第2項、第6項及び第8項

事業関係：法第52条第4項（土地改良事業）、第53条第5項（集団移転促進事業）、第54条第4項、第9項（住宅地区改良事業）、第55条第2項（漁港漁場整備事業）、法第56条第3項（地籍調査事業）

【留意事項（各論）】

ア 都市計画の決定又は変更に係る復興整備計画の協議について

（ア）津波被災地における区域区分の変更について

- ・復興整備計画に基づく区域区分の変更については、都市計画基礎調査等の結果都市計画を変更する必要性が明らかとなったときに行ういわゆる「定期見直し」ではなく、その他都市計画を変更する必要性が生じたときに行ういわゆる「随時変更」として取り扱うことが考えられます。
- ・被災した住宅地、産業用地等の移転や進出企業等の具体的な立地の需要に応じて行う復興整備事業の実施に伴って、都市的土地利用が行われている又は行われることが確実な区域については、現行の都市計画区域マスタープランにおける人口及び産業のフレームにかかわらず、市街化区域に編入することが可能です。
- ・なお、復興整備計画に基づいたすべての復興整備事業が着手され、かつ、都市計画基礎調査、国勢調査等の結果、都市計画を変更する必要性が明らかとなったときには、速やかに都市計画区域マスタープラン及び区域区分の「定期見直し」に着手してください。

（イ）津波被災地における非線引き都市計画区域の用途地域の変更等について

- ・非線引き都市計画区域においては、復興整備事業の実施に伴って、都市的土地利用が行われている又は行われることが確実な区域について、適切な用途地域の指定又は地区計画の策定等により、適正かつ合理的な土地利用を誘導することが望まれます。

イ 農用地利用計画の変更について

- ・農用地利用計画の変更は、復興整備事業の実施により当該土地を農用地等以外のものとする場合は、市街化区域や用途地域への編入に係る都市計画決定と併せて行うほか、事業が実施中又は終了後に農用地等又は農用地等とすることが適当な土地でなくなったとして行うことが考えられます。一方、土地改良事業又は復興一体事業が施行される又は施行された農地は、復旧を図る集团的農地等と併せて農用地区域としてその確保が図られるよう必要な変更を行ってください。

ウ 地域森林計画区域の変更について

- ・復興整備事業の実施に関連し、復興整備計画に法第48条第1項第6号に掲げる地域森林計画区域の変更については、被災関連市町村と被災関連都道府県との共同作成の場合に限り記載が可能です。
- ・地域森林計画区域の変更を復興整備計画に記載する場合は、地域森林計画区域の変更を行う市町村の変更前と変更後の森林面積を記載した書類（様式第5）を作成し、「地域森林計画及び国有林の地域別の森林計画に関する事務の取扱いの運用について」（平成12年5月8日付け12林野計第188号林野庁長官通知）の附録第6号により作成した変更する区域に係る森林計画図を添付する必要があります。
- ・地域森林計画区域の変更について、復興整備協議会による協議会を行う場合には、法第47条第4項第5号に定める者を協議会の構成員として加える必要があります。また、協議会が組織されていない場合又は会議における協議が困難な場合は、法第48条第3項に定める手続を行う必要があります。
- ・地域森林計画区域の変更に係る協議等については、協議書のほか、地域森林計画区域の変更に関連する土地利用方針、復興整備事業に関する事項及び地域森林計画区域に関する事項が記載された書類、復興整備事業の実施に伴い地域森林計画区域の変更を要する土地の所在及び面積並びに復興整備事業の名称及び種類を記載した書類（様式第5-2）とともに、添付資料として、復興整備事業の名称及び種類を明示した実施区域及び地域森林計画区域の変更を要する土地の区域を記載した森林計画図、土地の形質の変更を行う区域及び施設又は工作物の種類ごとの位置が記載された図面（森林を他の用途に供する場合に限る。）を提出する必要があります。
- ・法第48条第6項の規定により、同条第5項の規定により提出された意見書の要旨を同条第2項の協議をするときは協議会に、同条第3項に規定する手続を経るときは都道府県森林審議会にそれぞれ提出することになっています。
- ・復興整備事業の実施に伴う地域森林計画区域の変更については、以下の観点に留意してその妥当性について判断し、区域を設定する必要があります。

- ① 復興整備事業の実施により、森林を他の用途に供する場合は、開発行為に係る変更区域が必要最小限の範囲であるか。
- ② 復興整備事業の実施により、森林を他の用途に供する場合に周辺の地域における住民の生活及び産業活動に影響を及ぼすことがないか。

エ 保安林の指定又は解除について

- ・ 本特例の対象となるのは県知事権限分の保安林（森林法第25条の2第1項又は第2項の規定により指定された保安林）です。
- ・ 当該事項について、協議会協議を行う場合には、法第47条第4項6号に定める者を協議会の構成員として加える必要があります。また、協議会が組織されていない場合又は会議における協議が困難な場合は、法第48条第3項に定める手続きを行う必要があります。
- ・ 協議会協議等については、協議書のほか、当該事項に係る土地利用方針を記載した書類、復興整備事業の実施に伴い保安林の指定、解除を行う森林の所在場所及び面積等を記載した書類（様式第6）並びに添付書類として、保安林の指定・解除調書、指定・解除調査地図、位置図、その他必要な書類を提出する必要があります。
- ・ 保安林の解除を計画するに当たっては、保安林の指定の目的並びに国民生活及び地域社会に果たすべき役割の重要性にかんがみ、地域における森林の公益的機能が確保されるよう森林の保全と適正な利用との調整を図る等厳正かつ適切な措置を講ずるとともに、当該転用が保安林の有する機能に及ぼす影響の少ない区域を対象とする必要があります。

オ 漁港区域の変更等（指定、変更又は指定の取消し）について

- ・ 本特例の対象となるのは、第一種漁港及び第二種漁港です（2以上の都道府県の区域にわたるものを除く）。
- ・ 本特例により漁港区域の変更等をしたときは、農林水産大臣への報告（漁港漁場整備法第6条第7項）及び漁港区域の変更等の告示（漁港漁場整備法第6条第10項）が必要となります。

カ 農地転用に係る土地利用方針等の協議について

- ・ 法第49条第1項に基づく土地利用方針について、協議会協議を行うとともに農林水産大臣の同意を得る又は、同条第2項に基づき土地利用方針について農林水産大臣に協議し同意を得ることとなるのは、当該土地利用方針に沿って復興整備事業を実施した場合に計画区域内において2ヘクタールを超える農地を農地以外のものにすることが明らかである土地

利用方針を復興整備計画に記載しようとするときであり、この場合の「2ヘクタールを超える」の対象は、個々の復興整備事業の農地転用面積ではなく、農地転用を伴う計画区域内のすべての復興整備事業に係る農地転用面積の合計となります。

- ・上記により土地利用方針について同意を得る場合は、法第49条第1項に基づく農林水産省関係東日本大震災復興特別区域法施行規則（以下「農林水産省令」という。）又は同条第2項に基づく東日本大震災復興特別区域法第49条第2項及び第55条第2項に規定する農林水産大臣に対する協議に関する命令（以下「内閣府・農林水産省令」という。）に基づき、
 - ① 復興整備計画の計画区域における被災関連市町村の農業の健全な発展を図るための施策の推進に関する基本的な事項
 - ② 前号の施策を推進するために必要な農地の確保及びその利用に関する基本的な事項
 - ③ 当該土地利用方針に係る被災関連都道府県知事の意見（法第49条第2項の場合であって被災関連市町村が単独で復興整備計画を作成する場合に限る。）を記載した書類（様式第8の書類）を添えて行うこととされています。

- ・土地利用方針については、法第49条第3項において、農林水産大臣は、土地利用方針が以下に掲げる要件に該当するものであると認めるときは、同意をするものとするとして規定されていますので、これらの要件に基づき判断することになります。

なお、これらの要件については、様式第8の書類を基に判断することとしています。

- ① 法第46条第1項第1号に掲げる地域をその区域とする被災関連市町村等が作成する復興整備計画に係るものであること
- ② 被災関連市町村の復興のため必要かつ適当であると認められること
- ③ 被災関連市町村の農業の健全な発展に支障を及ぼすおそれがないと認められること

また、法第49条第4項第4号の農地転用の許可（農林水産大臣の許可を除く。）及び同項第5号の農用地区域内の開発行為の許可についても、同様の要件により復興整備計画に係る被災関連都道府県知事の同意を得ることとなります。なお、法第46条第1項第1号以外の地域における農林水産大臣又は被災関連都道府県知事の同意に当たっては、農地法の基準に基づくこととなります。

- ・土地利用方針について農林水産大臣の同意を得た被災関連市町村等は、当該同意を得た土地利用方針が記載された復興整備計画の公表の日の前日までに、権利の設定及び不動産登記の関係から必要となる復興整備事業に関する書類（様式第9の書類）を農林水産大臣に提出することとなっています。ただし、復興整備事業の事業計画等が固まっていない場合には、当該書類を提出することなく、その時点の復興整備計画を公表することは可能

であり、この場合には、当該書類の記載が可能となった時点で、法第50条第1項の規定による同意を得た土地利用方針に係る復興整備事業に関する事項の記載をするとともに、当該書類を提出することとなります。

キ 都市計画法上の開発行為等に係る復興整備計画の協議について

- ・ 法第49条第4項第1号に掲げる事項に関する協議を行う協議会については、公共施設管理者（都市計画法第32条第1項の協議を要する場合における許可に関する事項に限る。）及び公共施設を管理することとなる者その他都市計画法第32条第2項の政令で定める者（都市計画法第32条第2項の協議を要する場合における許可に関する事項に限る。）を構成員に含める必要があります。
- ・ 内閣総理大臣を経由して、被災関連都道府県知事と法第49条第4項第1号に掲げる事項（都市計画法第32条第1項の同意を要する場合における許可に関する事項に限る。）に関する協議をし、その同意を得る場合においては、あわせて、公共施設管理者と協議し、その同意を得る必要があります。
- ・ 様式第10の書類については、都市計画法第30条第1項各号に掲げる事項に相当する事項を記載し、同条第2項の書面に相当する書面及び同項の図書に相当する図書を添付する必要があります。
- ・ 復興整備計画に記載される開発行為等の概要については、都市計画法第47条第1項各号に掲げる事項に相当するものとします。
- ・ 協議の際に提出を求められる農林水産省・国土交通省・環境省関係東日本大震災復興特別区域法施行規則第1条及び第2条の農林水産大臣、国土交通大臣及び環境大臣が定める書類（平成23年農林水産大臣・国土交通大臣・環境大臣告示第3号）第1号イに定められた設計に係る設計図書（開発行為に関する工事のうち都市計画法施行規則第18条に定めるものを実施するため必要な図面（現寸図その他これに類するものを除く。）及び仕様書をいう。）は、都市計画法施行規則第19条各号に掲げる資格を有する者の作成したものとします。
- ・ 法第49条第7項及び第8項の場合において、都市計画法第29条第1項及び第2項の許可の権限を有する者は、同項の同意をしたときは、当該同意に係る土地について、次に掲げる事項を都市計画法第46条に規定する開発登録簿に登録することとします。この場合においては、都市計画法第47条第2項から第6項までの規定を準用することとします。
 - ① 復興整備計画が法第46条第6項の規定により公表された年月日
 - ② 予定建築物等（用途地域等の区域内の建築物及び第一種特定工作物を除く。）の用途
 - ③ 公共施設の種類、位置及び区域

- ④ 前三号に掲げるもののほか、同意の内容
- ⑤ 前各号に定めるもののほか、都市計画法施行規則第35条に規定する事項

ク 地域森林計画の対象民有林における開発行為の許可及び保安林における立木の伐採等の許可に関する事項を記載する際の留意事項について

これらの事項を記載するに当たっては、以下のことに留意する必要があります。

これらの開発行為等を行う場合において、①～③の許可に関して都道府県知事が条例、規則、要領等に定める完了検査等の取扱いは、①～③の許可を受けた場合と同様です。

なお、復興整備計画に従わない施設の整備等に伴う開発行為が行われた場合には、法第50条第2項の規定は適用されないこととなり、森林法第10条の3又は同法第38条の規定による監督処分の対象となることに留意してください。

① 林地開発許可関係

- ・当該許可に係る開発行為により、森林法第10条の2第2項各号（災害発生のおそれがある等）のいずれかに該当することがないこと。

② 保安林の伐採許可関係

- ・当該保安林に係る指定施業要件及び伐採の限度に関し森林法施行令第4条の2第3項に規定する基準に適合すると認められること。

③ 保安林の作業許可関係

- ・保安林の解除がなされない場合にあっては、当該保安林の指定の目的の達成に支障を及ぼすと認められないこと。

ケ 特別地域における工作物の新築の許可等に係る協議について（自然公園法）

- ・「許可又は届出に係る行為の種類、目的、場所、行為地及びその付近の状況、施行方法、着手及び完了の予定日を記載した書類」の各項目の記載に当たっては、国立公園の許可、届出等の取扱要領（平成17年10月3日付け環自国発第051003001号）別記様式第1を参考にしてください。
- ・「行為の場所、行為地及びその付近の状況、施行方法等を明らかにした図面等」として、以下の図面等を添付してください。
 - ① 行為の場所を明らかにした縮尺1/25,000以上の地形図
 - ② 行為地及びその付近の状況を明らかにした縮尺1/5,000以上の概況図及び天然色写真
 - ③ 行為の施行方法を明らかにした縮尺1/1,000以上の平面図、立面図、

断面図、構造図及び意匠配色図

④行為終了後における植栽その他修景の方法を明らかにした縮尺1/1,000以上の図面

- ・ 不明な点については、国立公園の場合は自然保護官事務所、国定公園の場合は関係県に相談してください。

コ 改良地区の指定（住宅地区改良法）について

- ・ 被災関連都道府県が実施主体となる住宅地区改良事業に関する事項については、被災関連市町村が当該被災関連都道府県と共同作成の場合に限り、復興整備計画に記載することができます。
- ・ 都市計画区域内における住宅地区改良事業については、施行者が市町村の場合は市町村都市計画審議会、施行者が都道府県の場合は都道府県審議会の議を経ることが必要となります。

サ 事業計画の策定（住宅地区改良法）について

- ・ 被災関連都道府県が実施主体となる住宅地区改良事業に関する事項については、被災関連市町村が当該被災関連都道府県と共同作成の場合に限り、復興整備計画に記載することができます。
- ・ 協議会が組織されていない場合や協議会協議が困難な場合には、あらかじめ住宅地区改良法第7条各号に掲げる者に協議をし、及び内閣総理大臣を経由して国土交通大臣を経由して国土交通大臣に協議しなければなりません。その際、国土交通大臣への協議の書類には、住宅地区改良法第7条各号に掲げる者との協議をしたことを証する書類を添付する必要があります。

シ 漁港漁場整備事業について

- ・ 本特例の対象となるのは特定漁港漁場整備事業です。ただし、特定第三種漁港に係るものは特例の対象となりません。なお、特定漁港漁場整備事業計画を変更、全部若しくは一部の廃止、又はその施行を停止したときは、漁港漁場整備法の規定に基づいた手続きを行う必要があります。
- ・ 特定漁港漁場整備事業計画を定めようとするときの公告及び縦覧（漁港漁場整備法第17条第4項）は必要ありません。

（２）都市計画法上の開発許可制度の特例（法第49条関係）

【特例の内容】

都市計画法上の開発許可等を要する行為の（１）の特例の適用に際しては、

被災関連都道府県知事は、原則として、都市計画法第29条第1項、第2項又は第43条第1項の許可を行う際と同様の基準に従って、当該開発行為等に関する同意をするものとしていますが、当該開発行為又は建築等に係る復興整備事業が、一定の要件を満たす場合においては、（１）の特例を適用する際に、都市計画法第34条各号に掲げる基準に相当する基準を適用することなく、当該特例についての同意をするものとします。

【特例の要件】

本特例の適用に当たっては、次の要件を満たす必要があります。

- ・適用対象となる開発行為等が、以下の①又は②の地域の円滑かつ迅速な復興又は当該地域の住民の生活の再建を図るために以下の①から③までの地域内の市街化調整区域において実施する必要があると認められること
- ① 津波による被害によって土地利用の状況が大きく変化しており、復興に当たって、従来の土地利用を見直す必要が生じ得る地域（津波浸水地域）又はこれに隣接し、若しくは近接する地域（法第46条第1項第1号）
- ② 原子力発電所の事故の影響により多数の住民が避難し、若しくは住所を移転することを余儀なくされており、復興に当たって、従来の土地利用を見直す必要が生じ得る地域又はこれに隣接し、若しくは近接する地域（法第46条第1項第2号）
- ③ 上記の2地域とは地理的には離れているが、自然、経済、社会、文化等において密接な関係が認められる地域であって、これら2地域の住民の生活再建のための事業を実施する必要がある地域（法第46条第1項第3号）

（３）復興一体事業の創設（法第57条から第63条関係）

【基本方針の抜粋】（基本方針38頁参照）

イ 復興一体事業の創設

今般の津波による被害を受けた地域の中には、その土地利用において農地と市街地が混在している地域が多く見られるが、こうした地域において、今後、災害に強い地域づくりを推進しつつ、円滑かつ迅速に復興を図るためには、市町村が土地区画整理事業、農業用排水施設の新設等及び農用地の改良又は保全のため必要な事業を一体的に施行し、地域の特性に応じた土地利用の再編を行うことが必要となる。

このため、復興整備事業の一類型として、第1号地域内の安全な市街地の整備と農業生産基盤の整備を一体的に行うことのできる復興一体事業制度を創設する。

当該事業の事業計画においては、例えば、盛土、嵩かさ上、高台切土による措置を講じた土地に、住宅及び公益的施設（学校、病院等）を集約するための区域（津波復興住宅等建設区）を定め、住宅又は公益的施設の宅地の所有者が、当該区域内への換地の申出をすることができることとする。

【留意事項】

- ・復興一体事業を施行するためには、以下の要件を満たす必要があります。
 - ① 施行者が被災関連市町村であること
 - ② 施行地区が法第46条第1項第1号の地域内にあること
 - ③ 復興整備計画に記載された復興一体事業であること
 - ④ 復興一体事業に係る土地区画整理事業の都市計画決定がされていること
 - ⑤ 復興一体事業に係る土地区画整理法第52条第1項の施行規程（条例）を定めていること
 - ⑥ 事業計画について、被災関連都道府県知事の認定（法第57条第1項）を得ること
- ・復興一体事業を施行する際には、法に基づき、被災関連市町村は、施行地区、復興一体事業の概要、事業施行期間、資金計画を記載した事業計画を作成する必要があります。事業計画の作成に当たって適用すべき技術的基準は、農林水産省・国土交通省関係東日本大震災復興特別区域法施行規則で定められていますが、事業計画の作成に当たっては、都市計画担当部局と農林水産担当部局が連携し、これら法令の規定の範囲内で地区の特性や事業目的に応じ、柔軟かつ弾力的に運用を行って下さい。また、事業計画に施行地区、復興一体事業の概要、事業施行期間、資金計画を記載するに当たっては、土地区画整理事業運用指針（平成13年国都市第381号）Ⅳ―2の記載内容に留意して下さい。
- ・事業施行期間及び資金計画については、土地区画整理事業並びに法第57条第1項第2号及び第3号に掲げる事業についてそれぞれ記載する必要があります。
- ・事業計画に係る意見書の処理については、土地区画整理法第55条第1項から第6項までに規定している手続により行う必要があります。
- ・事業計画の認定の審査において、土地区画整理事業の認可対象である事業計画において定める設計の概要に当たる内容の審査を経ていることから、法第57条第1項の認定を土地区画整理法第52条第1項の認可とみなす特例を設けており、別途土地区画整理法に基づく認可を受ける必要はありません。
- ・津波復興住宅等建設区の設定に当たっては、あらかじめ施行予定地区内の需要の動向、土地の所有者等の意向等を十分調査することにより、住宅及び公益的施設が建設される見込みを把握することが必要です。また、津波復興住宅等建設区に定められる換地の概ねの総面積に、事業計画において定める津波復興住宅等建設区の宅地の面積が相応しない場合には、施行者は速やかに事業計画の変更を行い、津波復興住宅等建設区の区域等の変更を行って下さい。

(4) 土地区画整理事業及び復興一体事業の特例（法第51条関係）

【基本方針の抜粋】（基本方針39頁参照）

ウ 土地区画整理事業及び復興一体事業に関する特例

現行制度上、地方公共団体は、市街化調整区域において土地区画整理事業を施行することができないが、被災地域の円滑かつ迅速な復興のためには、地域のまちづくりを担う地方公共団体が、市街化調整区域においても土地区画整理事業又は復興一体事業を施行できることとすることが必要である。

このため、土地区画整理事業については、第1号地域、第2号地域及び第3号地域内の市街化調整区域において、復興一体事業については第1号地域内の市街化調整区域において、それぞれ事業を施行することができることとする。

【特例の要件】

- ・土地区画整理事業については、以下の①から③までに掲げる地域内の市街化調整区域をその施行地区に含むもので、復興整備計画に記載されたものについては、地方公共団体が施行することができます。
 - ・復興一体事業については、以下の①に掲げる地域内の市街化調整区域をその施行地区に含むもので復興整備計画に記載されたものについては、地方公共団体が施行することができます。
- ① 津波による被害によって土地利用の状況が大きく変化しており、復興に当たって、従来の土地利用を見直す必要が生じ得る地域（津波浸水地域）又はこれに隣接し、若しくは近接する地域（法第46条第1項第1号）
 - ② 原子力発電所の事故の影響により多数の住民が避難し、若しくは住所を移転することを余儀なくされており、復興に当たって、従来の土地利用を見直す必要が生じ得る地域又はこれに隣接し、若しくは近接する地域（法第46条第1項第2号）
 - ③ 上記の2地域とは地理的には離れているが、自然、経済、社会、文化等において密接な関係が認められる地域であって、これら2地域の住民の生活再建のための事業を実施する必要がある地域（法第46条第1項第3号）

【留意事項】

- ・本特例は、土地区画整理事業又は復興一体事業の施行の前後を通じて市街化調整区域として存置することを予定している区域をその施行地区に含む場合に、地方公共団体が事業を施行することを想定して措置したものであり、本特例を活用した事業の施行に当たっては、必要な農地の確保・配置等に配慮

して下さい。また、施行後の土地利用の状況に応じて、都市計画を見直すべき区域がある場合や農用地区域に編入すべき土地がある場合には、必要なゾーニングの見直しを行って下さい。

(5) 土地改良事業に関する特例（法第52条関係）

【基本方針の抜粋】（基本方針39頁参照）

エ 土地改良事業に関する特例

土地改良事業は、原則、15人以上の農業者の申請を要件として実施しているが、東日本大震災に伴う津波の被害（農地の塩害、農業機械の流出等）により、農業経営の再開に3～5年かかる状況にあり、離農を希望する農業者も存在する中で、農業者が15人以上集まるのは困難な場合もあると考えられる。

他方、被災地域の農業は、地域経済・国民への食料の安定供給の面において、重要な役割を果たしており、緊急に復興させる必要がある。

このため、農業者の申請によらず、県の発意で、区画整理・農用地造成等の土地改良事業を行うことができることとする。

【留意事項】

- ・ 県営土地改良事業は、原則として15人以上の農業者の申請に基づき行うこととされていますが、復興整備事業として土地改良事業を行う場合には、被災関連都道県が自らの発意で土地改良事業を行うことが可能です。（ただし、埋立・干拓、災害復旧及び交換分合については復興整備事業として位置付けることはできません。）

その実施手続は通常の非申請の土地改良事業と同様に、同意の徴集等の手続を行う必要があります。また、区画整理や農用地の造成等の土地改良事業については、申請に基づき行う場合と同様、農用地外資格者の全員同意や非農用地区域の設定要件等を満たす必要があります。なお、これらの手続については、協議会等を活用してワンストップで処理することも可能です。（上記3.（1）参照）

また、施行後の土地利用の状況に応じて、農用地区域に編入すべき土地がある場合には、必要なゾーニングの見直しを行って下さい。

(6) 集団移転促進事業に関する特例（法第53条関係）

【基本方針の抜粋】（基本方針39頁参照）

オ 集団移転促進事業に関する特例

被災地域の実情を踏まえ、集団移転促進事業については、集団移転促進事業計画を道県が策定することができることとするとともに、公益的

施設の用地の造成等に要する経費の一部を国が補助するものとし、かつ、住宅団地の用地を造成等した後に譲渡する場合であっても、当該用地の造成等に要する経費が譲渡の対価を上回る場合には、当該経費の一部を国が補助するものとする。

【留意事項】

- ・法による集団移転促進事業の特例の詳細については、「東日本大震災復興特別区域法の施行について（集団移転促進事業関係）」（平成24年1月16日国土交通省都市局長）及び「東日本大震災の被災地における市街地整備事業の運用について」（平成24年1月16日国土交通省都市局長）第一編を参照してください。

（7）住宅地区改良事業に関する特例（法第54条関係）

【基本方針の抜粋】（基本方針39頁参照）

カ 住宅地区改良事業に関する特例

東日本大震災により甚大な被害を受けた地域で住宅街の再生を図るため、被災地域の実情を踏まえた円滑かつ弾力的な住宅地区改良事業の施行が必要とされているところである。特に、被災した住宅の中には、基礎が崩れて土地に定着しなくなるなど建築物に該当しないものも見受けられているところ、これらは住宅地区改良法の不良住宅に該当しないことから同事業の施行要件を満たせない地域が出てくるおそれがあり、そのようなものも含めて、不良住宅が密集している地区を改良地区として指定する必要がある。

このため、住宅地区改良事業については、同事業の施行地区たる改良地区の指定手続について、ワンストップ処理を可能とし、住宅地区改良法によることなく、改良地区の指定があったものとみなす特例を設けるとともに、居住の用に供される建築物であったもので震災によって損壊したため建築物でなくなったものを不良住宅とみなして、住宅地区改良法の規定を適用することができることとする。

【特例の要件】

ア 法第54条第3項及び第4項の国土交通大臣の同意基準について

法第54条第3項及び第4項の国土交通大臣の同意基準としては、復興整備計画に記載された申出地区が住宅地区改良法施行令第4条各号に掲げる基準を満たすものであることとします。

また、復興整備計画に申出地区内において主として居住の用に供される建築物であったもので、東日本大震災により損壊したため、建築物でなくなったものが存する区域を含む地区に関する事項を併せて記載する場合には、当該建築物であったものについて、不良度判定を要することなく不良住宅とし

て扱い、当該同意要件の適合性を確認することとします。

なお、国土交通大臣への同意申請手続きについては、「改良地区指定事務処理要領」（昭和47年5月1日、建設省住街発第24号）及び「東日本大震災復興特別区域法の施行を踏まえた住宅地区改良事業の運用について」（平成24年1月6日国住整第103号）を参照し、法第54条第3項及び第4項の規定に従うよう適宜読み替えの上、手続、提出図書の作成を行ってください。

イ 法第54条第9項の国土交通大臣への協議について

法第54条第9項の国土交通大臣への協議については、復興整備計画に記載された事業計画が住宅地区改良法第六条に規定する事項を満たすものであることが必要となります。

国土交通大臣への協議手続きについては、「住宅地区改良事業計画協議事務処理要領」（平成12年3月24日、建設省住整発第33号）及び「東日本大震災復興特別区域法の施行を踏まえた住宅地区改良事業の運用について」（平成24年1月6日国住整第103号）を参照し、法第54条第9項の規定に従うよう適宜読み替えの上、手続、提出図書の作成を行ってください。

ウ 法第54条に基づき、改良地区の指定及び事業計画の策定を同時に申請することについて

法第54条では、改良地区の指定及び事業計画の策定をワンストップで行うことも可能としているところであり、その場合には、法第54条第1項に基づき復興整備計画に申出地区に関する事項等を記載するとともに、同条第8項に基づき住宅地区改良事業に関する事項を記載し、同条各項に定める手続を経てください。

エ 改良地区の掲示等について

法第54条の規定により改良地区の指定みなし及び事業計画の策定みなしの特例を受けた場合についても、住宅地区改良法第4条第5項並びに同法第8条の規定に基づく掲示等の手続きは必要となるので留意してください。

オ 復興整備計画に係る都道府県との調整について

復興整備計画に係る手続き特例については、法第47条に規定する協議会が組織され、当該協議会に都道府県知事を含む関係者が一堂に会して協議することにより、許認可等に係る調整、審査をワンストップで処理することを主に想定しているため、被災関連市町村が施行者となる住宅地区改良事業について法第54条に基づく手続きを進める場合も、住宅地区改良法第4条第2項又は同法第5条第1項のように、都道府県知事を経由して国土交通大臣に申出又は協議することは要しません。

ただし、法第54条の手続きを進める場合にあっては、同条第4項又は同条第9項に規定しているように協議会協議が行われない場合には、被災関連市町村が施行者となる住宅地区改良事業について、別途当該被災関連市町村の存する都道府県の知事に対して事前に情報提供する必要があります。

カ 住宅地区改良法に基づく手続きとの関係について

法第54条に住宅地区改良事業における改良地区の指定手続き、事業計画の策定手続きに関する規定が設けられたところであるが、被災関連市町村等であっても、住宅地区改良法第4条に基づく改良地区の申出、同法第5条に基づく事業計画の決定は、引き続き可能です。

キ 住宅地区改良事業等に関する事項を記載した復興整備計画の変更について

法第54条の規定により住宅地区改良事業等に関する事項を記載した復興整備計画の記載事項を変更する場合であって、改良地区の追加指定又は事業計画の変更（住宅地区改良法施行令第5条に規定する軽微な変更を除く。以下同じ。）を要するものについては、改めて法第54条に規定する手続きを経るか、住宅地区改良法第4条に規定する手続きを経て改良地区の追加指定又は同法第5条第2項に基づく事業計画の変更手続きを経る必要があります。

なお、法第54条の規定により住宅地区改良事業等に関する事項を記載した復興整備計画の記載事項を変更する場合でも、改良地区の追加指定又は事業計画の変更を伴わない場合には、東日本大震災復興特別区域法施行規則第35条に規定する軽微な変更を除き、法第46条第7項に基づく復興整備計画の変更手続きを行うことで足りるものとします。

（８）地籍調査の実施に関する特例（法第56条関係）

【基本方針の抜粋】（基本方針40頁参照）

キ 地籍調査の実施に関する特例

東日本大震災では、津波により土地の境界を示す物的証拠が流失するなど、現地における土地の境界が不明確となり、復興に向けた事業等が円滑かつ迅速に進まない状況が想定される。この事態を回避するには、地方公共団体が行う地籍調査により土地の境界を明確にすることが有用であるが、地方公共団体の中には被災により行政機能が低下し、地籍調査の実施が極めて困難となっている団体がある。

このため、国土交通省が行う地籍調査に関する事項が記載された復興整備計画が公表されたときは、地方公共団体に代わって国土交通省が当該地籍調査を行うこととする。

【法第56条第2項及び第3項の国土交通大臣の同意基準について】

- ① 被災関連市町村等の復興の円滑かつ迅速な推進を図るために必要であると認められること。
- ② 被災関連市町村等における地籍調査の実施体制その他の地域の実情を勘案して被災関連市町村等が当該地籍調査を行うことが困難であると認められること。
- ③ 当該地籍調査を行うことが国の事務の遂行に支障がないと認められること。

【留意事項】

- ・国土交通省が行う地籍調査に要する経費については、国が1／2を負担し、当該地籍調査の区域をその区域に含む被災関連都道府県及び被災関連市町村がそれぞれ1／4ずつを負担することとなります。
- ・国土交通省が行う地籍調査の調査期間に対応した事業計画（国土調査法第6条の3第2項に基づいて定めることとされているもの。以下同じ。）が定められていない場合には、事業計画を定める際に、当該地籍調査についても反映させた上で、国土交通大臣の同意（国土調査法第6条の3第3項に基づく同意）を得てください。
- ・国土交通省が行う地籍調査の調査期間に対応した事業計画が既に定められている場合には、これを変更して、改めて国土交通大臣の同意（国土調査法第6条の3第3項に基づく同意）を得てください。

（9）筆界特定申請に関する特例（法第73条関係）

【基本方針の抜粋】（基本方針40頁参照）

ク 筆界特定申請に関する特例

復興整備事業のための用地取得に当たっては、土地の境界の明確化が必要であるが、津波による被害により、境界を明確化する上で参考となる物的証拠の流失や、避難先が不明等となっている土地所有者が多数に上るなど、通常時と比べ境界の明確化が困難となる場合が多いと考えられる。境界を明確化するための手段として筆界特定制度があるものの、現行制度では、その申請者は土地の所有権登記名義人等に限定されている。

このため、復興整備事業（土地収用法による事業認定を受けた事業等に限る。）の実施主体は、筆界特定登記官に対し、復興整備事業の実施区域内の土地及びこれに隣接する他の土地との筆界について、これらの土地の所有者の承諾を得て、筆界特定を申請することができることとする。ただし、土地所有者のうちに所在不明の者がある場合には、その者の承諾を得ることは要しない。

【特例の要件】

本特例の適用に当たっては、次の要件を満たす必要があります。

- ① 申請者が復興整備計画に記載された復興整備事業の実施主体であること。
- ② 当該復興整備事業が土地収用法第26条第1項の事業認定の告示があった事業、公共用地の取得に関する特別措置法第10条第1項の特定公共事業の認定の告示があった事業及び都市計画法第62条第1項の都市計画事業の認可等の告示があった事業のいずれかであること。
- ③ 筆界特定の対象土地のうち少なくとも一方の全部又は一部が当該復興整

備事業の実施区域内に所在すること。

- ④ 筆界特定の申請をすることについて、土地の所有権登記名義人等の承諾があること（土地の所有権登記名義人等の所在が不明の場合には、承諾を得なくても申請を行うことができます。）。

【申請書類等】

- ・筆界特定の申請に当たっては、不動産登記規則※第207条第2項及び第3項に規定する筆界特定申請情報並びに同規則第209条第1項に規定する筆界特定添付情報を明らかにし、申請する必要があります。

- ・特に本特例を活用する場合には、申請に当り、上記「特例の要件」を満たすことを証する必要があるため、以下に例示する書類等を用いることが想定されます。

- ・【特例の要件】①、②を満たすことを証する書類として、具体的には、公表された復興整備計画の写し及び土地収用法等の規定による告示が掲載された公報等の写し

[不動産登記規則第209条第1項第7号イ関係]

- ・【特例の要件】③を満たすことを証する書類として、具体的には、公表された復興整備計画の写し、土地収用法等の規定による告示が掲載された公報等の写し及び実施区域を表示する図面、図書等の写し（土地収用法第26条の2第2項、都市計画法第60条第3項第1号、第2号等参照）

[不動産登記規則第209条第1項第7号ロ関係]

- ・【特例の要件】④を満たすことを証する書類として、具体的には、対象土地の全ての所有権登記名義人等の筆界特定申請についての承諾書（所有権登記名義人等の記名押印、印鑑証明書を添付）

[不動産登記規則第209条第1項第7号ハ、第211条第7項関係]

- ・また、土地の所有権登記名義人等の所在が不明の場合には、必要な調査を行ったにもかかわらず、所有権登記名義人等の所在が判明しないことを証する書類として、具体的には、申請人が所在探索のための調査の内容及びその結果を記載した書面（申請人の記名押印、印鑑証明書を添付）及びその調査の内容を裏付ける資料（所有権登記名義人等が自然人の場合は、例えば登記名義人等が登記簿上の住所に居住していないことを市区町村長が証明した書面等、所有権登記名義人等が法人である場合は、例えば当該法人の登記簿、当該法人の代表者の登記簿上の住所に送付した郵便物が不到達であったことを証する書面等）を添付する必要があります。

[不動産登記規則第209条第1項第7号ハ、第211条第7項関係]

※ 不動産登記規則の一部を改正する省令（平成23年法務省令第41号）による改正後の不動産登記規則 [平成23年12月26日施行]

【留意事項】

- ・本特例に係る申請に当たっては、通常の筆界特定の手続と申請の要件や申請書類等が異なることや、境界杭等の震災による滅失や地形の変容等が多く想定されるほか、土地の所有権登記名義人等を始めとする関係人やその他の関係者の所在が不明である等、通常とは異なる様々な状況が想定されることから、本特例の活用が復興整備事業の円滑な実施に資するか否かといった観点から、筆界特定の申請を行う土地を管轄する登記所の筆界特定登記官に、申請前に良くご相談下さい。また、申請後においても、同様の観点から、筆界特定登記官と柔軟な協議を行って下さい。
- ・なお、この留意点に関しては、別途、法務省から法務局・地方法務局にも周知されています。

(10) 環境影響評価手続に関する特例（法第72条関係）

【基本方針の抜粋】（基本方針40頁参照）

ケ 環境影響評価手続に関する特例

通常、環境影響評価法に基づく環境アセスメントの手続には2年半から3年程度の期間を要するが、被災住民の生活再建に不可欠な事業については迅速な対応が求められる一方、特例の対象となる事業は、被災区域ではない場所において行われる新たな開発を伴う大規模な事業であるため、環境に著しい影響を及ぼすおそれがある。

このため、復興整備事業として行われる土地区画整理事業及び鉄道・軌道の建設・改良事業について、環境影響評価法の趣旨に則して、地域住民や地方公共団体への意見聴取及び環境大臣意見の提出等の機会を最低限確保するとともに、既存資料等を活用して環境アセスメントを実施することにより、適正な環境保全の配慮をしつつ、手続の迅速化を図るものとする。

【特例の概要】

- ・法第72条環境影響評価の特例については、現行の環境影響評価法よりも手続が迅速化されたことにより、環境影響評価に要する期間が大幅に短縮されます。なお、法、国土交通省・環境省関係東日本大震災復興特別区域法施行規則（以下「共同省令」という。）及び環境省関係東日本大震災復興特別区域法施行規則（以下「環境省令」という。）に基づく特定環境影響評価の流れは、以下に示すとおりとなっています。
- ① 特定環境影響評価の項目並びに調査、予測及び評価の手法の選定
[共同省令第3～9条]
- ② 特定環境影響評価の実施、環境保全措置の検討 [共同省令第10～13条]
- ③ 特定評価書の作成 [法第72条第4項、共同省令第14条]
- ④ 特定評価書の公告及び縦覧（期間は2週間）

[法第72条第5項、環境省令第1～3条]

⑤ 各主体からの意見聴取

関係都道府県知事等・認可権者（60日以内）、環境大臣（30日以内）

環境の保全の見地から意見を有する者（縦覧期間満了まで）

[法第72条第6～10項、環境省令第4、6、7条]

⑥ 特定評価書の補正

[法第72条第11項]

⑦ 補正後の特定評価書の公告及び縦覧（期間は2週間）

[法第72条第15項、環境省令第10～12条]

【特例の要件】

- ・被災関連市町村等が作成する法第46条に基づく復興整備計画の復興整備事業として行う土地区画整理事業、鉄道事業法による鉄道並びに軌道法による軌道の建設及び改良事業であること。

【留意事項】

- ・ 特定環境影響評価は、被災関連市町村等が行います。
- ・ 評価の項目の選定並びに調査、予測及び評価の手法の選定に当たり、専門家等の助言を受けてください。
- ・ 調査の手法に関して、現地調査は必要に応じて行うこととし、主に既存文献等を活用して行ってください。
- ・ 季節による変動を把握する現地調査等を実施していない場合は、事後調査を実施してください。
- ・ 対象事業を都市計画として位置付ける場合には、手続の整合と円滑化を図るため、特定評価書の公告・縦覧と都市計画の案の公告・縦覧（復興整備計画に都市計画に定めるべき事項を記載する場合は当該事項の案の公告・縦覧）とを併せて行うことが望まれます。
また、補正後の特定評価書の公告・縦覧と都市計画の告示（同じく復興整備計画の公表）についても同様です。
なお、特定評価書に補正の必要が生じた場合、都市計画審議会は、特定評価書の補正後に開催することが望まれます。

(11) 独立行政法人都市再生機構の業務に関する特例（法第74条関係）

【基本方針の抜粋】（基本方針40頁参照）

コ 独立行政法人都市再生機構の業務に関する特例

独立行政法人都市再生機構は、大都市及び地域社会の中心となる都市の既成市街地において、市街地の整備改善等に関する業務を行うことを基本としており、これらの地域以外の地域においては、当該業務の遂行に支障のない範囲内でのみ受託業務を行うことができるとされている。

今般の東日本大震災による被災状況を踏まえ、被災地域の復興に十分対応できるようにするため、復興整備事業として行われる土地区画整理事業等に係る業務を独立行政法人都市再生機構が受託する場合においては、上記の受託業務の要件を適用しないこととする。

【特例の要件】

- ・ 本特例は、対象となる事業が法第46条第6項の規定により公表された復興整備計画に復興整備事業として位置付けられることが要件です。
- ・ 本特例により、都市再生機構が受託可能となる独立行政法人都市再生機構法第11条第3項各号の業務には、土地区画整理事業の宅地の造成や公共施設の整備、防災集団移転促進事業の住宅団地の整備等が含まれます。

【留意事項】

- ・ 都市再生機構が業務を受託する場合においても、各事業の施行者は市町村等となりますので、法律に基づいて施行者が行う行為（土地区画整理事業における換地計画の決定や仮換地の指定、防災集団移転促進事業における集団移転促進事業計画の策定等）は、市町村等の名義となります。また、復興整備計画における復興整備事業の実施主体としても、各事業の施行者である市町村等を記載します。
- ・ 都市再生機構へ業務を委託するに当たっては、委託業務の内容等について別途都市再生機構との調整が必要です。

(12) 農業振興地域の整備に関する法律の特例（法第75条関係）

【基本方針の抜粋】（基本方針41頁参照）

サ 農業振興地域の整備に関する法律の特例

土地改良事業等を実施した農地については、農用地区域外に代替地がない、農用地の集団化・担い手への農地の利用集積等に支障がない、事業の完了後8年を経過した土地である場合には除外することが可能である。しかし、復興整備事業として実施される土地改良事業又は復興一体事業は、「災害に強い地域づくり」という地域の目標達成の一翼を担って実施されるものであり、仮に復興整備計画の期間が満了していない段

階で農用地区域からの除外を認めるとなると、当該目標の達成が困難となるおそれがある。

このため、土地改良事業又は復興一体事業が施行された農地を農用地区域から除外することについては、農用地区域の変更に係る要件のいずれかを満たさない場合のほか、復興整備計画の期間が満了していない場合には、認めないこととする。

【特例の概要】

- ・ 本特例の対象となる土地は、復興整備事業の土地改良事業又は復興一体事業による農業生産基盤の整備を実施した農用地等です。

【留意事項】

- ・ 本特例により、復興整備計画の期間中は、中長期にわたり、土地改良事業等により整備された生産性の高い農地が確保され、担い手への農地の利用集積等が進展するものと考えられます。このため、当該農地については、計画期間満了後も、担い手に集積された優良な農地として確保されるよう、農業復興地域制度及び農地転用許可制度の適正な運用が図られるようにすることが適当と考えます。

(13) 津波防災地域づくりに関する法律の特例（法第76条関係）

【基本方針の抜粋】（基本方針41頁参照）

シ 津波防災地域づくりに関する法律の特例

津波防災地域づくりに関する法律（平成23年法律第123号。以下「津波防災地域づくり法」という。）に基づく、推進計画の区域内において適用される津波防護施設の整備、指定津波防護施設の指定及び津波からの避難に資する建築物の容積率の特例を、被災地域において速やかに適用させることは、早期復興に資するが、津波による被害によって行政機能が低下していることから、復興整備計画と推進計画の2つの計画を作成する負担を軽減する必要がある。

このため、津波による被害を受けた被災関連市町村が、津波防災地域づくり法に規定する基本指針に基づき、一定の事項を記載した復興整備計画を作成した場合においては、津波防護施設管理者は、推進計画によらず、当該復興整備計画に則して、津波防護施設の新設又は改良を行うことができることとし、また、当該復興整備計画の計画区域を推進計画区域とみなして、津波からの避難に資する建築物の容積率の特例及び指定津波防護施設の指定の規定を適用できることとする。

【特例の要件】

- ・本特例の適用に当たっては、次の要件を満たす必要があります。
 - ① 被災関連市町村のうち津波による被害を受けた市町村が復興整備計画を定める場合であること
 - ② 津波防災地域づくり法の基本指針に基づき、津波防災地域づくりの総合的な推進に関する基本的な方針に相当する事項（津波防災地域づくり法第10条第3項第1号）を記載していること
 - ③ 津波浸水想定に定める浸水の区域における土地の利用及び警戒避難体制の整備に関する事項（津波防災地域づくり法第10条第3項第2号）を記載していること
 - ④ 法第46条第2項第4号に規定されている復興整備事業のうち、津波による災害を防止し、又は軽減することを目的として実施する以下のいずれかの事業について、
 - ・ 津波防護施設の新設又は改良の場合（法第76条第1項）、トに関する事項を必ず定めた上でイ～へのいずれかの事業に関する事項を定めること
 - ・ 建築物の容積率の特例及び指定津波防護施設の指定の場合（法第76条第2項）、イ～トのいずれかの事業に関する事項を定めること
- イ 市街地開発事業
- ハ 復興一体事業
- ニ 集団移転促進事業
- ホ 住宅地区改良事業
- ヘ 都市計画法第十一条第一項各号に掲げる施設の整備に関する事業
- ト 津波防護施設の整備に関する事業

【留意事項】

- ・この特例にかかわらず、最終的には推進計画を作成することが望まれます。

(14) その他

- ・復興交付金事業計画に基づく津波防災緑地の整備に関する事業に係る留意事項

復興交付金事業計画に基づく事業として津波防災緑地の整備に関する事業を復興整備計画に記載しようとするときは、様式第2の「4 復興整備事業に係る事項」の「（6）都市施設の整備に関する事業」「事業に係る事項」欄に、通常の必須記載事項に加えて、当該津波防災緑地の津波被害を軽減する機能について記載してください（「東日本大震災復興交付金交付要綱（国土交通省）附属編19都市公園事業1－2．交付対象事業の要件（3）」参照）。

第2 協議会の運営上の留意点

1. はじめに

復興整備計画を実効あるものとして作成・実施していくためには、幅広い関係者の意見を集約し、計画に反映するための仕組みが必要です。また、復興整備計画を活用して個別法の手続（許認可、ゾーニング、事業計画等）をワンストップで処理するためには、当該手続に係る関係者が一堂に会し、実質的な調整を行うための場を設けることが必要です。このため、復興整備計画の作成主体となる市町村又は道県は、復興整備協議会を組織することができることとしています。

協議会は、2つの異なる性格の協議事項を協議する場です。

- ・復興整備計画の作成・実施に関し必要な事項
- ・許認可、ゾーニング変更、事業計画の作成に関する事項（ワンストップ処理に関する事項）

なお、それぞれの協議事項に応じて分科会を設置することで、協議の円滑化、効率化を図ることが可能です。

2. 協議会の構成員

【基本方針の抜粋】（基本方針 36 頁参照）


（ア）復興整備協議会の構成員

復興整備協議会を組織する場合の構成員については、A及びBを必須とし、C及びDについては必要に応じ加えるものとする。

- A 復興整備計画の策定主体となる市町村長
- B 共同作成主体となる場合も含め、密接な関係者である道県知事
- C 計画の作成・実施に関して意見聴取等を行うため、国の関係行政機関の長、復興整備事業の実施主体、学識経験者、住民の代表等
- D 各種の個別法の手続をワンストップで処理するため、許可やゾーニング変更時の協議先の関係行政機関の長や施設管理者等

【留意事項】

- ・協議会の構成員の構成も協議事項に応じて変更することで、協議の円滑化・効率化を図ることが可能です。

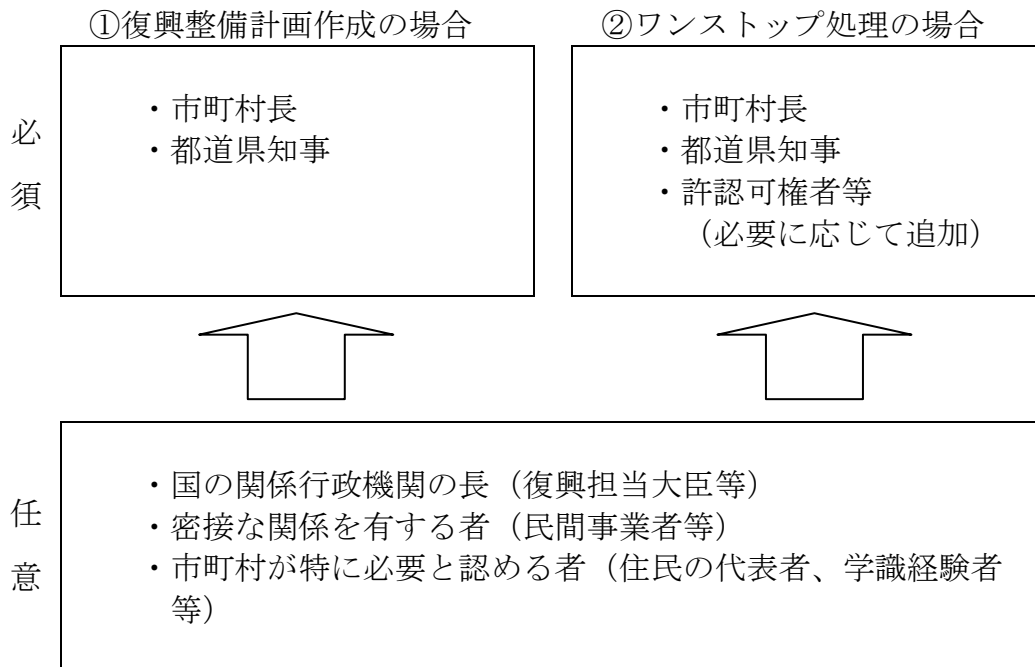


- ・「協議会」は、法に基づく協議を行う組織であり、協議会の構成員は、それを構成する組織上のメンバーであるのに対し、「会議」は、当該協議が実際に行われる場であり、会議の構成員は、会議において実際に協議を行う者をいい、それらの意義・性質は異なります。

そのため、会議の構成員は、協議会の構成員本人であることは必須ではありません（下記のイメージ参照。詳細は協議会において決定します。）。

なお、あらかじめ定めた会議の構成員の代理の者が、会議に出席することは可能です。

協議会の構成員

会議の構成員

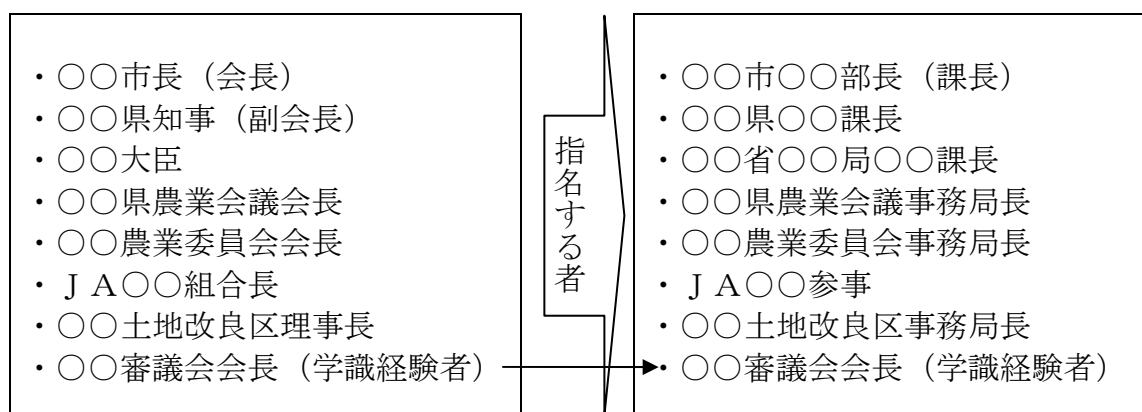

3. 協議会の運営

【基本方針の抜粋】（基本方針 36 頁参照）

（イ）復興整備協議会の運営

復興整備協議会の運営については、協議会において必要な事項を定めることとしているが、

- ・法定されている協議会の構成員が会議に参加することが困難な場合には、代理の者が対応する
- ・協議会は、復興整備計画の作成・実施に関して幅広く意見の集約等を行う場合と個別法の手続をワンストップで処理するための協議を行う場合があるため、必要に応じて協議事項別に分科会等を設置することができる
- ・個別法の手続をワンストップで処理する場合であって、当該手続の関係者として協議会の構成員となるべき者が多数に及ぶことが想定されるようなときは、代理参加や参加可能な範囲で機動的に会議を開催するといった対応のほか、協議会によらずに個別に手続を処理するという選択肢も含めて、柔軟に対応する

など、柔軟かつ効率的な運営を図ることが望ましい。

協議会の構成員のうち、個別法の手続をワンストップで処理する場合における当該手続の関係者である構成員においては、当該手続に係る協議・同意等を行うに当たって、復興整備計画の円滑な実施が図られるよう適切な配慮をするものとする。

なお、許認可手続をワンストップで処理する際の許認可権者の同意等については、会議における協議の場において当該許認可権者の同意等を得ることによって、別途の手続を経ることなく、許認可等があったものとみなすといった円滑な運営が図られることが望ましい。

【留意事項】

- ・定足数・議決等の協議会の運営に関する事項は、協議の前にあらかじめ協議会が定めることが望まれますが、その際には、以下の例のとおり、一般的な復興整備計画の作成運営に関する事項を協議する場合と、ワンストップ処理に関する事項を協議する場合で、それぞれ別に定めることが可能です。

(例)

	ワンストップ処理以外の復興整備計画の作成実施に関する事項	ワンストップ処理に関する事項
定 足 数	会議の構成員の過半数	なし (協議や同意といった法が定める手続の相手方であり、法が求める構成員の全員の出席が必要。全員の出席を求めることが困難な場合には、協議会によらずに個別に手続を経ることも可能。)
議 決	出席者の過半数 (可否同数の場合は会長が決定)	なし (許認可権者等と法律上の協議者が協議し、最終的には許認可権者等が決定)

- ・前述のとおり、会議は、協議が実際に行われる場であり、会議の議決が、すなわち協議会の議決となります
- ・ワンストップ処理に関する事項について協議する場合における協議会及び許認可権者への所定の書類の提出については、許認可権者が協議会の構成員として加わっている場合には、当該書類を協議会に提出することをもって足りることとし、別途、許認可権者に提出する必要はありません。
(農林水産省・国土交通省関係東日本大震災復興特別区域法施行規則第1条、国土交通省・環境省関係東日本大震災復興特別区域法施行規則第1条、農林水産省・国土交通省・環境省関係東日本大震災復興特別区域法施行規則第1条並びに国土交通省関係東日本大震災復興特別区域法施行規則第12条及び第13条の規定による提出義務)
- ・許認可手続をワンストップで処理する際の許認可権者の同意等については、万が一、当該同意等に疑義が生じる場合にも備える観点から、例えば、公印を押印した同意書の作成等、一定の要式行為が確認的になされることが考えられま

すが、この場合においては、当該要式行為は、ワンストップの対象手続の法的効果が発生する復興整備計画の公表の時点までに実施されることが望めます。なお、要式行為を必要とする場合であっても、実質的な同意の意思表示は会議においてなされることが望めます。

- ・ 次のような場合には、協議会によらずに、個別に手続を行うことも可能です。
 - ・ 会議を開催しないことについて合理的な理由がある場合
(例)
復興のための事業が単発的であり、個別に対応した方が効率的である場合
災害の発生により会議の開催が困難である場合
- ・ ワンストップ処理に必要な許認可権者等が協議会の構成員として加えられていない場合
- ・ 病気その他のやむを得ない事情により、許認可権者等（代理を含む。）が会議に出席することができない場合

第3 復興整備計画 参考様式集

○復興整備計画協議書

様式第1 復興整備計画協議書

○復興整備計画（本体）

様式第2 復興整備計画（本体）

○土地利用基本計画の変更等に係る事項の添付資料の参考様式

様式第3	法第48条第1項第4号関係（農業振興地域の変更）
様式第4	法第48条第1項第5号関係（農用地利用計画の変更）
様式第5	法第48条第1項第6号関係（地域森林計画区域の変更関係）
様式第5－2	法第48条第1項第6号関係（地域森林計画区域の変更の協議関係）
様式第6	法第48条第1項第7号関係（保安林の指定又は解除関係）
様式第7	法第48条第1項第8号関係（漁港区域の指定、変更又は指定の取消し）

○復興整備事業に関する許認可等に係る事項の添付資料の参考様式

① 農地法・農振法（農業振興地域の整備に関する法律）関係共通

様式第8 法第49条第1項及び第4項第4号・第5号関係（農地転用の許可・農用地区域内の開発行為の許可）

② 農地法（大臣許可）関係

様式第9 法第49条第1項（農林水産省令第7条第2項及び内閣府・農林水産省令第1条第2項）及び第50条第1項関係（農地転用の許可）

③ 都市計画法関係

様式第10 法第49条第4項第1号関係（都市計画法第29条第1項・2項の開発許可）

様式第11 法第49条第4項第2号関係（都市計画法第43条第1項の建築許可）

様式第12 法第49条第4項第3号関係（都市計画法第59条第1項から第4項までの都市計画事業の認可）

④ 農地法（知事許可）関係

様式第13 法第49条第4項第4号関係（農地転用の許可）

⑤ 農振法関係

様式第14 法第49条第4項第5号関係（農用地区域内の開発行為の許可）

⑥ 森林法関係

様式第15 法第49条第4項第6号関係（森林法第10条の2第1項の開発許可）

様式第16 法第49条第4項第7号関係（森林法第34条第1項の許可）

様式第16－2 法第49条第4項第7号関係（森林法第34条第2項の許可）

⑦ 自然公園法関係

様式第17 法第49条第4項第8号関係（特別地域内工作物の新（改、増）築の許可等）

⑧ 漁港漁場整備法関係

様式第18 法第49条第4項第9号関係（漁港漁場整備法第39条第1項の許可）

様式第 1 復興整備計画協議書

〇〇市町村復興整備計画協議書

年 月 日

〇〇市町村 復興整備協議会
(〇〇県知事 殿)
(〇〇大臣 殿)

〇〇市町村
上記代表者 〇〇市町村長 印

(〇〇県)
(上記代表者 〇〇県知事 印)

東日本大震災復興特別区域法第 条第 項の規定により、協議を申出する。

(添付書類) (例)

- ① 〇〇市町村復興整備計画 (案) (抜粋)
- ② 土地利用方針 (案)
- ③ 総括図 (法第48条第1項第3号関係)
- ④ 計画図 (法第48条第1項第3号関係)
- ⑤ 計画書 (法第48条第1項第3号関係)
- ⑥ 様式第10 (法第49条第4項第1号関係)
- ・
- ・
- ・

復興整備計画（案）

〇 〇 市

平成24年〇月〇〇日

1 復興整備計画の区域（計画区域）（法第46条第2項第1号関係）		
2 復興整備計画の目標（法第46条第2項第2号関係）		
3 土地利用方針（法第46条第2項第3号関係）		
(1) 復興整備計画の区域における土地利用の基本的方向		
(2) 土地の用途の概要（別添の土地利用構想図及び復興整備事業総括図参照）		
(3) 復興整備事業のおおむねの区域を表示した縮尺1/25,000以上の地形図（別添の復興整備事業総括図のとおり）		
4 復興整備事業に係る事項（法第46条第2項第4号関係）		
事業区分	図面記号	事業に係る事項
(1) 市街地開発事業		
(2) 土地改良事業		
(3) 復興一体事業		
(4) 集団移転促進事業		

(5) 住宅地区改良事業		
(6) 都市施設の整備に関する事業		
(7) 津波防護施設の整備に関する事業		
(8) 漁港漁場整備事業		
(9) 保安施設事業		
(10) 液状化対策事業		
(11) 造成宅地滑動崩落対策事業		
(12) 地籍調査事業		
(13) その他施設の整備に関する事業		
5 復興整備計画の期間（法第46条第2項第5号関係）		
6 その他復興整備事業の実施に関し必要な事項（法第46条第2項第6号関係）		

4－① 土地利用基本計画の変更等に係る事項（法第48条第1項関係）							
整理 番号	事業区分	図 面 記 号	変更等する土地利用基本計画等	変更等 の 別	変更等する部分の 面積(ha)		備 考
					拡 大	縮 小	
1							
2							
3							

- （注）1 本様式は、復興整備事業の実施に関連して土地利用基本計画の変更等を行うときに法第46条第2項第4号に掲げる事項として記載するとともに、土地利用基本計画の変更等に係る事項の様式を添付する。
- 2 「事業区分及び図面記号」は、「4 復興整備事業に係る事項」と整合させる。
- 3 「変更等する土地利用基本計画等」は、法第48条第1項各号に規定する土地利用基本計画等の内容を記載する。
- 4 「変更等の別」は、法第48条第1項に規定する変更、指定、廃止、決定、解除又は指定の取消しを記載する。
- 5 「変更等する部分の面積」は、事業区分欄の事業の実施により変更等される面積を記載する。

4－② 復興整備事業に関する許認可等に係る事項（法第49条及び第50条関係）

整理 番号	事業区分	図面 記号	農地法 (大臣許可)	都市計画法			農地法 (知事許可)	農振法	森林法		自然公園 法	漁港漁場 整備法	港湾法
			第4条第1項・第5条第1項の農地転用許可	第29条第1項・第2項の開発許可	第43条第1項の建築許可	第59条第1項から第4項までの都市計画事業の認可等	第4条第1項・第5条第1項の農地転用許可	第15条の2の開発許可	第10条の2第1項の開発許可	第34条第1項・第2項の許可	第20条第3項の許可・第33条第1項の届出	法第39条第1項の許可	第37条第1項の許可等
1													
2													

- (注) 1 本様式は、法第49条第1項の土地利用方針を記載しようとするとき又は復興整備事業に係る許認可等を得ようとするときに記載する。
- 2 復興整備事業の地区ごとに、当該事業に係る許認可等に関する事項の該当欄に「○」をするとともに、各許認可等に係る事項の様式を添付する。
- 3 「農地法（大臣許可）」は、上段には法第49条第1項の土地利用方針を記載しようとするときに「○」をする。また、下段には法第50条第1項の復興整備事業に関する事項を記載しようとするときに「○」をする。この際、農林水産大臣が定める書類（様式第9）を当該復興整備事業に関する事項を記載した復興整備計画の公表の日の前日までに、農林水産大臣に提出する。

様式第3 法第48条第1項第4号関係（農業振興地域の変更）

農業振興地域の整備に関する法律第6条第1項に規定する
農業振興地域の変更に関する事項

図面記号			
市町村名	農業振興 地域名	農業振興地域の範囲	変更の概要

（注）

- 1 図面記号の欄は、復興整備計画の「復興整備事業に係る事項」に記載されている図面記号を記載すること。
- 2 農業振興地域の範囲は、変更後の農業振興地域の区域を市町村、大字、字、小字及び地番、一定の地物、施設、工作物又はこれらからの距離及び方向を記載すること。又は、平面図（2,500分の1程度）にその範囲を表示すること。
- 3 変更の概要は、農業振興地域の拡大又は縮小ごとにその範囲及び面積を記載すること。

様式第 4 法第48条第 1 項第 5 号関係（農用地利用計画の変更）

農業振興地域の整備に関する法律第 8 条第 4 項に規定する
農用地利用計画の変更に関する事項

図面記号					
変更前の農用 地区域面積	農用地区域へ の編入面積	農用地区域か らの除外面積	変更後の農用 地区域面積	農業上の用途区分	
				用途 区分	面 積
ha	ha	ha	ha		ha
()	()	()	()		()

(注)

- 1 図面記号の欄は、復興整備計画の「復興整備事業に係る事項」に記載されている図面記号を記載すること。複数の土地の区域に係る場合は、該当するすべての記号を記載すること。
- 2 各面積欄には、面積の下に「うち農地面積」を（ ）書きで記載すること。
- 3 「農業上の用途区分」は、農業上の用途区分ごとの変更後の面積を記載すること。

農用地利用計画

1 農用地区域

下表の「範囲」欄に掲げる区域内に含まれる土地のうち「除外する土地」欄に掲げる土地以外の土地を農用地区域とする。

地区・区域 番号	範 囲	除外する土地	備 考

2 農業上の用途区分

下表の「地区・区域番号」に係る農用地区域内の農業上の用途は、「用途区分」欄に掲げるとおりとする。

地区・区域番号	農業上の用途区分

(注)

- 1 農用地区域及び農業上の用途区分は、大字、字、小字及び地番、一定の地物、施設、工作物又はこれらからの距離及び方向、平面図等により表示すること。表示に当たって、「区域の範囲」、「除外する土地」など文章表示では明確を期しがたい場合は、その部分について、おおむね2,500分の1程度の平面図を併用して表示すること。
- 2 一定の地物、施設、工作物については、確認した時点を記載すること。
- 3 1 農用地区域の表については、変更前の農用地利用計画に、農用地区域に編入する土地は「範囲」の欄に、農用地区域から除外する土地は「除外する土地」の欄に追記等すること。
- 4 農業上の用途区分は、変更前の農用地利用計画に、当該用途区分（農用地、採草放牧地、混牧林地、農業用施設用地）ごとの変更事項を追記等すること。

添付資料

既存の農用地利用計画の図に変更箇所を表示した図面

様式第5 法第48条第1項第6号関係（地域森林計画区域の変更関係）

森林法第5条第1項の規定によりたてられた
地域森林計画の対象とする森林の区域の変更に関する事項

（注）森林法の特例措置（地域森林計画区域の変更）を必要とする場合に記載すること。

復興整備計画に記載する事項

〇〇森林計画区

単位 ha

区分		変更前森林面積	変更後森林面積	備考
総数				
市 町 村 別 内 訳				

注1 市町村別に記載するほか、森林計画区ごとに変更前と変更後の森林面積の合計を記載する。

注2 地域森林計画の対象とする森林の区域は森林計画図において表示する区域内の民有林とする旨記載する。

添付書類

「地域森林計画及び国有林の地域別の森林計画に関する事務の取扱いの運用について」（平成12年5月8日付け12林野計第188号林野庁長官通知）の附録第6号により作成した変更する区域に係る森林計画図。

様式第5－2 法第48条第1項第6号関係（地域森林計画区域の変更の協議関係）

森林法第5条第1項の規定によりたてられた 地域森林計画の対象とする森林の区域の変更に関する事項

（注）森林法の特例措置（地域森林計画区域の変更）を必要とする場合に記載すること。

協議に関する事項

単位 ha

所 在				復興整備事業の 名称及び種類	面 積	備 考
市町村	大字	字	地番			

注1 地域森林計画区域の変更を要する土地の範囲は、復興整備事業の実施により、森林を他の用途に供する箇所又は他の用途の土地を森林とする箇所とする。

注2 所在欄は復興整備事業の実施区域ごとに地域森林計画区域の変更を行う箇所の所在を記載する。

注3 復興整備事業の名称及び種類欄には実施する復興整備事業の名称及び種類を記載する。

注4 面積欄には、事業区域のうち、地域森林計画区域の変更を行う面積を記載する。なお、面積は、小数第2位まで記載し、第3位以下を四捨五入すること。

注5 備考欄には、事業区域のうち地域森林計画の対象とする森林の面積などその他必要な事項を記載する。

添付書類

- 復興整備事業の名称及び種類を明示した実施区域及び地域森林計画区域の変更を要する土地の区域を記載した森林計画図
- 土地の形質の変更を行う区域、施設又は工作物の種類ごとの位置が記載された図面（森林を他の用途に供する場合に限る。）
- 復興整備事業に関する事項が記載された書面

様式第6 法第48条第1項第7号関係（保安林の指定又は解除関係）

森林法第25条の2、第26条の2に規定する保安林の指定又は解除に関する事項

（注）森林法の特例措置（保安林の指定又は解除）を必要とする場合に記載すること。

森林の所在場所					全面積		要指定 (解除) 実測又は 見込面積	備考
市郡	町村	大字	字	地番	実測又は見込			
					ha		ha	

添付書類

- 1 指定・解除調書
- 2 指定・解除調査地図（ただし、法第46条第2項第3号に規定する土地利用方針に添付する図面等に必要な事項が記載されている場合は省略可能とする。）
- 3 位置図
- 4 その他必要な書類
 - ※ 保安林を森林以外の用途に供することを目的とする場合は以下を添付すること。
 - (1) 転用の目的に係る事業又は施設に関する計画書
 - (2) 転用に伴って失われる当該保安林の機能に代替する機能を果たすべき施設の設置に関する計画書
 - (3) 上記(1)、(2)の事業又は施設の設置について行政庁の免許、許可、認可その他の処分を必要とする場合には、当該処分に係る申請の状況を記載した書類（既に処分があったものについては、当該処分があったことを証する書類）

注意事項

- 1 面積は、小数第4位まで記載すること。
- 2 調書及び図面等については、本マニュアルによるほか、「保安林及び保安施設地区の指定、解除等の取扱いについて」（昭和45年6月2日付け45林野治第921号林野庁長官通知）、「保安林指定調書等の様式について」（昭和45年8月8日付け45林野治第1553号林野庁長官通知）その他の関係通知等に準じて事務を処理されたい。

様式第7 法第48条第1項第8号関係（漁港区域の指定、変更又は指定の取消し）

漁港漁場整備法第6条に規定する漁港区域の指定、変更又は指定の取消しに関する事項

【指定】

新 漁 港 の 区 域 調 書

都道県名

漁 港 の 名 称	漁 港 の 種 類	所 在 地	漁 港 の 区 域		備 考
			水 域	陸 域	
ふりがな ○ ○		郡 町 市 村 大字 字			

注：漁港の区域記載例

（水域） ○○市○○の次のア点からエ点を順次に結んだ線及び陸岸により囲まれた海面

ア点 北緯○○度○○分○○秒○○○○

東経○○○度○○分○○秒○○○○

イ点 北緯○○度○○分○○秒○○○○

東経○○○度○○分○○秒○○○○

ウ点 北緯○○度○○分○○秒○○○○

東経○○○度○○分○○秒○○○○

エ点 北緯○○度○○分○○秒○○○○

東経○○○度○○分○○秒○○○○

（陸域） 水域の欄に規定するイ点、ア点、エ点、ウ点を順次結んだ線及び水際線により囲まれた地域

【変更】

新 漁 港 の 区 域 の 変 更 の 区 域 調 書

都道県名

区 分	漁 港 の 名 称	漁 港 の 種 類	所 在 地	漁 港 の 区 域		備 考
				水 域	陸 域	
変 更 前	ふりがな ○ ○		郡 町 市 村 大字 字			
変 更 後	ふりがな ○ ○		郡 町 市 村 大字 字			

注：変更前の欄の漁港の名称（所在地）、漁港の種類及び漁港の区域の各欄には、漁港の指定の告示（漁港の指定内容の変更の告示があったものについては最終的な内容）により、当該各欄に相当事項を記載すること。

他 の 区 域 と の 関 係 調 書

重複する区域等の 区分	名 称	種 類	管 理 者	所 在 地	区 域	指 定 年 月 日 告 示 番 号	備 考
(1) 港湾関係							
(2) 海岸保全区域							
(3) 河川区域							
(4) その他							

注：この表は、新漁港の区域が海岸保全区域、河川区域又は港湾区域（港湾法第56条の公告水域を含む。）と重複して存するか又は接して存する場合に記載すること。

様式第 8 法第49条第 1 項及び第 4 項第 4 号・第 5 号関係（農地転用の許可・農用地区域内の開発行為の許可）

1 復興整備計画の区域における被災関連市町村の農業の健全な発展を図るための施策の推進に関する基本的な事項

① 被災市町村の農業の復興及び発展の基本的な方針
② 農業関係施策の推進に関する方針（農業生産基盤整備等の実施予定等）

- （注）（1） 「① 被災市町村の農業の復興及び発展の基本的な方針」は、農業の復興と生産性の高い営農を実現するため、どのような地域農業を目指していくのか等の基本的な方針を明確に記載する。
- （2） 「② 農業関係施策の推進に関する方針」は、復興整備計画の区域全体の農業生産基盤整備等の施策の実施方針を記載する。

2 1の施策を推進するために必要な農地の確保及びその利用に関する基本的な事項

① 農地の確保の方針（農地制度・農業振興地域制度の適正な運用及び諸施策を通じた農地の確保の方針）
② 農地の利用の方針（住宅地等の移転跡地の農業利用を含む）
③ 復興整備事業ごとの農地等との調整状況
別紙様式のとおり

- （注）（1） 1の②の施策を推進するために必要な「農地の確保の方針」は、市町村全体における農業の健全な発展に向けた農地の確保の取り組みについて記載する。
- （2） 「農地の利用の方針」は、農業・農村の復興マスタープラン及び復興関連施策の事業計画・工程表等を踏まえ、被災農地の復旧・復興による農地の利用の方針及び住宅地等の移転跡地の農業利用の方針等について記載する。

3 当該土地利用方針に係る被災関連都道府県の知事の意見（法第 49 条第 2 項の規定による協議会が組織されていない場合等（共同作成を除く。））

--

別紙様式（復興整備事業ごとの農地等との調整状況）

1 農地転用等を伴う復興整備事業と農地等との調整調書

（別紙様式 1）

図面 記号	地区名	復興整備 事業の種類	土地の主な 用途の種類	面 積	うち	うち	うち	事 業 主 体	施 行 予 定 年 度	予定人口 （世帯数） の規模等	土地利用 区 分	移転元との関連
					農地 面積	農振地 域面積	農用地 区域面積					
計												

留意事項：本様式は、農林水産大臣又は被災関連都道府県知事の同意を得る際に復興整備事業ごとの農地等との調整様式として用いること。

なお、農林水産大臣又は復興関連都道府県知事は、本様式を同意の際に添付すること。同意できない地区がある場合は、当該地区欄に取消線を記載し、理由を付して被災関連市町村等を示すこと。

- （注）
- （1） 本様式については、復興整備計画及び土地利用方針に記載されているものの内、農地転用又は農用地区域内の開発行為を伴うすべての復興整備事業について記載する。
 - （2） 「復興整備事業の種類」は、法律第 46 条第 2 項第 4 号に規定する市街地開発事業、土地改良事業（非農用地区域を創設する場合）、復興一体事業、集団移転促進事業等の事業名を記載する。
 - （3） 「予定人口（世帯数）の規模等」は、「土地の主な用途の種類」が住宅地の場合に記載する。なお、予定人口（世帯数）は、「移転元」の移転人口（世帯数）と最大でも同程度となるよう調整することに留意すること。
 - （4） 「土地利用区分」は、都市計画の市街化区域内、市街化調整区域内、非線引き都市計画区域の用途地域内、非線引き都市計画区域の用途地域外、都市計画区域外の別を記載する。
 - （5） 「移転元との関連」には、土地利用方針の復興整備事業総括図中の移転元の図面番号（Ⅰ、Ⅱ、…）、面積、土地利用区分（都市計画の市街化区域内、市街化調整区域内、非線引き都市計画区域の用途地域内、非線引き都市計画区域の用途地域外、都市計画区域外の別）、移転人口（世帯数）及び移転跡地の利用計画等を記載する。

2 調整措置概要

地区名： _____ 地区 _____

(別紙様式 2)

① 農業関係施策との調整状況									
農業 関係施策 図面番号	関係施策 事業名	事業地区名	事業主体	受益面積等	施行 年度	復興整備事業の施行区域 に含まれる受益地・施設		施策の 種別	当該事業受益地等を復興整備事業の施行区域に 含める必要性及び調整措置状況
						受益面積・ 施設等	施行状況		

② 周辺農地へ及ぼす影響と必要な対策									

③ 当該事業に係る土地利用基本計画の変更等（再ゾーニング）の実施予定									

- (注) (1) 国の直轄又は補助等による事業で、完了（昭和 44 年農業振興地域の整備に関する法律制定以降に完了）したもの、実施中のもの、調査計画中のものであって、復興整備事業の施行区域に含まれるもの及びそれに接続しているものについて記載する。
- (2) 「受益面積等」は、当該事業の受益面積を記載する。また、「復興整備事業の施行区域に含まれる受益地・施設」の「受益面積・施設等」は、当該事業の受益地面積のうち復興整備事業の施行区域に含まれることとなる受益面積又は農業用排水路等の施設が含まれる場合には、その施設及び延長等を記載する。
- (3) 「施策の種別」は、直轄、補助等を記載する。
- (4) 「当該事業受益地等を復興整備事業の施行区域に含める必要性及び調整措置状況」は、事業受益地等を復興整備事業の施行区域に含めることにより農林漁業と調整を要することとなる事項について、「都市計画と農林漁業との調整措置について」（平成 14 年農村振興局長通知）の第 3 章の第 2 を準用し、その調整措置状況を記載する。なお、周辺農林漁業関係施策に影響を及ぼす場合には、必要に応じ調整措置状況に関する資料を別途添付する。
- (5) 「② 周辺農地へ及ぼす影響と必要な対策」は、都市用排水による周辺農地に及ぼす影響と必要な対策について記載する。
- (6) 「③ 当該事業に係る土地利用基本計画の変更等（再ゾーニング）の実施予定」は、当該事業に係る再ゾーニングが必要な場合は、再ゾーニングの予定時期について記載する。

**様式第9 法第49条第1項（農林水産省令第7条第2項及び内閣府・農林水産省令第1条第2項）
及び第50条第1項関係（農地転用の許可）**

農地法（大臣許可：計画区域において2ha超の農地転用が明確な土地利用方針を記載する場合）

農地法第4条第1項の許可に関する事項

法第49条第1項又は第2項 の農林水産大臣の同意を得 た土地利用方針に係る復興 整備事業の名称等	事業名	地区名	事業主体	捺印

図面記号		事業主体の住所（※１）						
1 土地の所在等	土地の所在	地 番	地 目		面 積 (㎡)	耕作者 の氏名 (※２)	土地利用区分	
			登記簿	現 況			農振法	都市計画法
	計	㎡（田 ㎡ 畑 ㎡）						
2 転用することによ って生ずる付近の農 地作物等の被害の防 除施設の概要								

記載上の注意事項

- 1 東日本大震災復興特別区域法第46条第2項第4号に規定する復興整備事業の地区ごとに記載すること。
- 2 図面記号の欄は、復興整備計画の「復興整備事業に係る事項」に記載されている図面記号を記載すること。

添付資料

- 1 土地の位置を示す地図（2,500分の1程度）及び土地の登記事項証明書
- 2 転用する行為の妨げとなる権利を有する者の同意の証明書
- 3 被災関連市町村等以外の者が事業を実施する場合は、事業実施に必要な資金計画
- 4 土地改良区の地区内にある場合は、当該土地改良区の意見書
- 5 その他参考となるべき書類

（注意）

- 1 ※1、※2の欄及び添付資料については、個人情報保護の観点から必要な配慮を行うこと。
- 2 法第50条第1項の規定に基づき、法第49条第1項又は第2項の同意を得た土地利用方針に係る復興整備事業に関する事項が記載された復興整備計画が法第46条第6項の規定により公表された場合は、復興整備事業の事業主体に対して、その旨及び農地法第4条第1項の許可があったものとみなされたことを本様式を添付して書面により通知すること。

なお、当該書面は不動産登記法の規定による登記の申請に必要となることに留意すること。

農地法第5条第1項の規定による許可に関する事項

法第49条第1項又は第2項 の農林水産大臣の同意を得 た土地利用方針に係る復興 整備事業の名称等	事業名	地区名	事業主体

図面記号									
1 当事者の住所等 (※1)	当事者の別	氏 名	捺印	住 所					
	譲 受 人								
	譲 渡 人								
2 土地の所在等	土地の所在	地 番	地 目		面 積 (㎡)	所有権以外の使用 収益権が設定 されている場合 (※2)		土地利用区分	
			登記簿	現 況	権利の 種 類	権利者の 氏名又は 名称	農振法	都 市 計画法	
	計	㎡ (田 ㎡ 畑 ㎡)							
3 権利を設定し又は 移転しようとする契 約の内容	権利の種類	権利の設定、 移転の別	権利の設定、 移転の時期		権 利 の 存続期間		その他		
4 転用することによ って生ずる付近の農 地作物等の被害の防 除施設の概要									

記載上の注意事項

- 1 東日本大震災復興特別区域法第46条第2項第4号に規定する復興整備事業の地区ごとに記載すること。
- 2 図面記号の欄は、復興整備計画の「復興整備事業に係る事項」に記載されている図面記号を記載すること。
- 3 「当事者の住所等」の欄は、法人にあつては、その名称及び主たる事務所の所在地並びに代表者の氏名を記載すること。
- 4 譲渡人が2人以上である場合には、1及び2の欄には「別紙記載のとおり」と記載すること。この場合の別紙の様式は、次の別紙1及び別紙2のとおりとすること。

(別紙1) 1の欄 当事者の住所等(※1)

当事者の別	氏名	捺印	住所
譲受人			
譲渡人			

(別紙2) 2の欄 土地の所在等

譲渡人の 氏名 (※1)	所在	地番	地目		面積 (㎡)	所有権以外の使用収益権が設定されている場合(※2)		土地利用区分	
			登記簿	現況		権利の種類	権利者の氏名又は名称	農振法	都市計画法
計 筆			㎡ (田			㎡、畑		㎡)	

(注) 本表は、(別紙1)の譲渡人の順に名寄せして記載してください。

添付資料

- 1 土地の位置を示す地図(2,500分の1程度)及び土地の登記事項証明書
- 2 転用する行為の妨げとなる権利を有する者の同意の証明書
- 3 被災関連市町村等以外の者が事業を実施する場合は、事業実施に必要な資金計画
- 4 土地改良区の地区内にある場合は、当該土地改良区の意見書
- 5 その他参考となるべき書類

(注意)

- 1 ※1、※2の欄及び添付資料については、個人情報保護の観点から必要な配慮を行うこと。
- 2 法第50条第1項の規定に基づき、法第49条第1項又は第2項の同意を得た土地利用方針に係る復興整備事業に関する事項が記載された復興整備計画が法第46条第6項の規定により公表された場合は、復興整備事業の農地法第5条第1項の許可に係る権利の設定又は移転の当事者に対して、その旨及び農地法第5条第1項の許可があったものとみなされたことを本様式を添付して書面により通知すること。
なお、当該書面は不動産登記法の規定による登記の申請に必要なことに留意すること。

様式第 10 法第49条第 4 項第 1 号関係（都市計画法第29条第 1 項・ 2 項の開発許可）

都市計画法第29条第 1 項又は第 2 項の許可に関する事項

開発行為をしようとする者 住所 氏名		印	※手数料欄
開発行為の概要	1	開発区域に含まれる地域の名称	
	2	開発区域の面積	平方メートル
	3	予定建築物等の用途	
	4	工事施行者住所氏名	
	5	工事着手予定年月日	年 月 日
	6	工事完了予定年月日	年 月 日
	7	自己の居住の用に供するもの、自己の業務の用に供するもの、その他のものの別	
	8	都市計画法第34条の該当号及び該当する理由	
	9	その他必要な事項	
※ 受付番号		年 月 日 第 号	
※ 同意に付した条件			
※ 同意番号		年 月 日 第 号	

- 備考 1 開発行為をしようとする者又は工事施行者が法人である場合には、氏名は、その法人の名称及び代表者の氏名を記載すること。
- 2 開発行為をしようとする者が被災関連市町村等である場合には、住所の記載及び押印を省略することができる。
- 3 ※印のある欄は記載しないこと。
- 4 「法第34条の該当号及び該当する理由」の欄は、申請に係る開発行為が市街化調整区域内において行われる場合に記載すること。
- 5 「その他必要な事項」の欄には、開発行為を行うことについて、都市計画法その他の法令による許可、認可等をする場合には、その手続の状況を記載すること。

様式第 1 1 法第49条第 4 項第 2 号関係（都市計画法第43条第 1 項の建築許可）

都市計画法第43条第 1 項の許可に関する事項

建築物 第一種特定工作物 の 新築 改築 用途の変更 新設 をしようとする者 住所 氏名 印		※手数料欄
1 建築物を建築しようとする土地、用途の変更をしようとする建築物の存する土地又は第一種特定工作物を新設しようとする土地の所在、地番、地目及び面積		
2 建築しようとする建築物、用途の変更後の建築物又は新設しようとする第一種特定工作物の用途		
3 改築又は用途の変更をしようとする場合は既存の建築物の用途		
4 建築しようとする建築物、用途の変更後の建築物又は新設しようとする第一種特定工作物が都市計画法第34条第 1 号から第10号まで又は都市計画法施行令第36条第 1 項第 3 号ロからホまでのいずれの建築物又は第一種特定工作物に該当するかの記載及びその理由		
5 その他必要な事項		
※ 受付番号	年 月 日 第 号	
※ 同意に付した条件		
※ 同意番号	年 月 日 第 号	

- 備考 1 建築物の新築、改築若しくは用途の変更又は第一種特定工作物の新設をしようとする者が法人である場合においては、氏名は、その法人の名称及び代表者の氏名を記載すること。
- 2 建築等をしようとする者が被災関連市町村等である場合においては、住所の記載及び押印を省略することができる。
- 3 ※印のある欄は記載しないこと。
- 4 「その他必要な事項」の欄には、建築物の新築、改築若しくは用途の変更又は第一種特定工作物の新設することについて、他の法令による許可、認可等をする場合には、その手続の状況を記載すること。

様式第 12 法第49条第 4 項 第 3 号関係（都市計画法第59条第 1 項から第 4 項までの
都市計画事業の認可）

都市計画法第59条第 1 項から第 4 項までの認可又は承認に関する事項

1. 都市計画事業を施行しようとする者

住所

氏名又は名称

印

2. 都市計画事業の種類及び名称

3. 事業計画

イ. 事業地

（1）収用の部分

（2）使用の部分

ロ. 設計の概要

ハ. 事業施行期間

備考 被災関連市町村等が都市計画事業を施行しようとする場合においては、住所の記載及び押印を省略することができる。

様式第 13 法第 49 条第 4 項第 4 号関係（農地転用の許可）

農地法（知事許可）

農地法第 4 条第 1 項の許可に関する事項

図面記号	事業名	地区名	事業主体	捺印	住 所（※1）				
1 土地の所在等	土地の所在	地番	地 目		面 積 (㎡)	耕作者の 氏名 (※2)	土地利用区分		
			登記簿	現 況			農振法	都市計画法	
	計		㎡（田 ㎡ 畑 ㎡）						
2 転用することによって生ずる付近の農地作物等の被害の防除施設の概要									

記載上の注意事項

- 1 東日本大震災復興特別区域法第 46 条第 2 項第 4 号に規定する復興整備事業の地区ごとに記載すること。
- 2 図面記号の欄は、復興整備計画の「復興整備事業に係る事項」に記載されている図面記号を記載すること。

添付資料

- 1 復興整備計画が法第 46 条第 1 項第 1 号に掲げる地域（津波浸水地域及びその隣接・近接地域）をその区域とする被災関連市町村等が作成したものである場合は、農林水産省・国土交通省・環境省告示第 4 号へに規定する事項を記載した書類（様式第 8）
- 2 土地の位置を示す地図（2,500 分の 1 程度）及び土地の登記事項証明書
- 3 転用する行為の妨げとなる権利を有する者の同意の証明書
- 4 被災関連市町村等以外の者が事業を実施する場合は、事業実施に必要な資金計画
- 5 土地改良区の地区内にある場合は、当該土地改良区の意見書
- 6 その他参考となるべき書類

（注意）

- 1 ※1、※2 の欄及び添付資料については、個人情報保護の観点から必要な配慮を行うこと。
- 2 法第 50 条第 3 項の規定に基づき、復興整備計画が法第 46 条第 6 項の規定により公表された場合は、復興整備事業の事業主体に対して、その旨及び農地法第 4 条第 1 項の許可があったものとみなされたことを本様式を添付して書面により通知すること。
なお、当該書面は不動産登記法の規定による登記の申請に必要となることに留意すること。

農地法第5条第1項の許可に関する事項

図面記号	事業名	地区名		事業主体					
1 当事者の住所等 (※1)	当事者の別	氏 名		捺印		住 所			
	譲 受 人								
	譲 渡 人								
2 土地の所在等	土地の所在	地 番	地 目		面 積 (㎡)	所有権以外の使用収益権が設定されている場合 (※2)		土地利用区分	
			登記簿	現 況		権利の種 類	権利者の氏名又は名称	農振法	都 市 計画法
	計	㎡ (田 ㎡ 畑 ㎡)							
3 権利を設定し又は移転しようとする契約の内容	権利の種類	権利の設定、移転の別		権利の設定、移転の時期		権 利 の 存続期間		その他	
4 転用することによって生ずる付近の農地作物等の被害の防除施設の概要									

記載上の注意事項

- 1 東日本大震災復興特別区域法第46条第2項第4号に規定する復興整備事業の地区ごとに記載すること。
- 2 図面記号の欄は、復興整備計画の「復興整備事業に係る事項」に記載されている図面記号を記載すること。
- 3 「当事者の住所等」の欄は、法人にあっては、その名称及び主たる事務所の所在地並びに代表者の氏名を記載すること。
- 4 譲渡人が2人以上である場合には、1及び2の欄には「別紙記載のとおり」と記載すること。この場合の別紙の様式は、次の別紙1及び別紙2のとおりとすること。

(別紙 1) 1 の欄 当事者の住所等 (※ 1)

当事者の別	氏 名	捺印	住 所
譲 受 人			
譲 渡 人			

(別紙 2) 2 の欄 土地の所在等

譲渡人の 氏名 (※ 1)	所 在	地 番	地 目		面 積 (㎡)	所有権以外の使用 収益権が設定され ている場合(※ 2)		土地利用区分	
			登記簿	現 況		権利の 種 類	権利者の 氏名又は 名 称	農振法	都 市 計画法
計 筆 ㎡ (田 ㎡、畑 ㎡)									

(注) 本表は、(別紙 1) の譲渡人の順に名寄せして記載してください。

添付資料

- 復興整備計画が法第 46 条第 1 項第 1 号に掲げる地域（津波浸水地域及びその隣接・近接地域）をその区域とする被災関連市町村等が作成したものである場合は、農林水産省・国土交通省・環境省告示第 4 号へに規定する事項を記載した書類（様式第 8）
- 土地の位置図（2,500 分の 1 程度）及び登記事項証明書
- 転用行為の妨げとなる権利を有する者の同意の証明書
- 被災関連市町村等以外の者が事業を実施する場合は、事業実施に必要な資金計画
- 土地改良区の地区内にある場合は、当該土地改良区の意見書
- その他参考となるべき書類

(注意)

- ※ 1、※ 2 の欄及び添付資料については、個人情報保護の観点から必要な配慮を行うこと。
- 法第 50 条第 3 項の規定に基づき、復興整備計画が法第 46 条第 6 項の規定により公表された場合は、復興整備事業の農地法第 5 条第 1 項の許可に係る権利の設定又は移転の当事者に対して、その旨及び農地法第 5 条第 1 項の許可があったものとみなされたことを本様式を添付して書面により通知すること。なお、当該書面は不動産登記法の規定による登記の申請に必要なことに留意すること。

様式第 1 4 法第 49 条第 4 項第 5 号関係（農用地区域内の開発行為の許可）

農業振興地域の整備に関する法律第 15 条の 2 第 1 項の許可に関する事項

図面記号	事業名	地区名	事業主体		捺印	住 所（※1）		
1 開発行為に係る土地の所在、地番、地目、面積等	土地の所在	地 番	地 目		面積	農用地利用計画で指定された用途	土地の所有者 使用収益権者 （※2）	
			登記簿	現況				
					m ²			
2 開発行為後の土地又は建築物等の用途								
3 周辺の農用地等の災害の発生及び農業用排水施設の有する機能に支障を生ずることを防止するための措置の概要								

記載上の注意事項

- 1 東日本大震災復興特別区域法第 46 条第 2 項第 4 号に規定する復興整備事業の地区ごとに記載すること。
- 2 図面記号の欄は、復興整備計画の「復興整備事業に係る事項」に記載されている図面記号を記載すること。

添付資料

- 1 復興整備計画が法第 46 条第 1 項第 1 号に掲げる地域（津波浸水地域及びその隣接・近接地域）をその区域とする被災関連市町村等が作成したものである場合は、農林水産省・国土交通省・環境省告示第 5 号に規定する事項を記載した書類（別紙様式第 8）
- 2 土地の位置及びその付近の状況を明らかにした図面（2,500 分の 1 程度）

（注意）

- 1 ※1、※2 の欄については、個人情報保護の観点から必要な配慮を行うこと。
- 2 法第 50 条第 2 項の規定に基づき、復興整備計画が法第 46 条第 6 項の規定により公表された場合は、復興整備事業の事業主体に対して、その旨及び農業振興地域の整備に関する法律第 15 条の 2 第 1 項の許可があったものとみなされたことを本様式を添付して書面により通知すること。

様式第 15 法第 49 条第 4 項第 6 号関係（森林法第 10 条の 2 第 1 項の開発許可）

森林法第 10 条の 2 第 1 項の開発許可に関する事項

（注）森林法の特例措置（林地開発許可）を必要とする場合に記載すること。

開発行為に係る森林の 所在場所	市郡	町村	大字	字	地番
開発行為に係る森林の 土地の面積					
開発行為の着手予定年月日					
開発行為の完了予定年月日					
備 考					

添付書類

- 1 開発行為に関する計画書
- 2 開発行為に関する森林の位置図及び区域図
- 3 開発行為に係る森林について当該開発行為の施行の妨げとなる権利を有する者の相当数の同意を得ていることを証する書類
- 4 その他参考となるべき書類

注意事項

- 1 面積は、実測とし、ヘクタールを単位として小数第 4 位まで記載すること。
- 2 開発行為を行うことについて行政庁の許認可その他の処分を必要とする場合には、備考欄にその手続きの状況を記載すること。
- 3 開発行為の着手予定・完了予定年月日については、法第 46 条第 2 項第 4 号に定める復興整備事業の実施予定期間に記載されている場合は省略可能とする。
- 4 計画書及び図面等については、本マニュアルによるほか、「開発行為の許可の申請書に添付する位置図、区域図、及び計画書について」（昭和 49 年 10 月 31 日付け 49 林野治第 2522 号 林野庁長官通知）その他の関係通知等に準じて事務を処理されたい。

様式第 16 法第 49 条第 4 項第 7 号関係（森林法第 34 条第 1 項の許可）

森林法第 34 条第 1 項の許可に関する事項

（注）森林法の特例措置（保安林の伐採許可）を必要とする場合に記載すること

ア．立木の伐採に関する計画書

年度	保安林の指定の目的					伐採の方法	伐採する 立木の樹 種及び年 齢	伐採面積及 び伐採立木 材積	伐採の 期間	備考
	森林の所在場所									
	市郡	町村	大字	字	地番					
								ha (m ³)		

イ．図面

- 添付する図面の様式は、規則第 15 条の申請書の様式のイの申請書に添付する図面の様式に準ずることとし、伐採する区域を明示すること。ただし、皆伐による伐採をしようとする場合にあっては、植栽によらなければ的確な更新が困難と認められる伐採跡地の区域も明示すること。
- 図面については、法第 46 条第 2 項第 3 号に規定する土地利用方針に添付する図面等に必要な事項が記載されている場合は省略可能とする。

注意事項

- 計画書は、指定施業要件を定めるについて同一の単位とされる保安林等ごとに作成すること。
- 伐採の方法別には、皆伐、択伐の別を記載すること。
- 伐採する立木の樹種及び年齢欄には、樹種別に行を分けて記載し、立木の年齢は、伐採する立木のうち最も年齢の低いものの年齢と最も年齢の高いものの年齢とを「○～○」のように記載すること。
- 伐採面積及び伐採立木材積欄には、皆伐による場合にあっては伐採立木材積の記載を要しない。
- 伐採の面積は、実測又は見込みとし、小数第 4 位まで記載すること。
- 備考欄には、次の事項を記載すること。
 - 皆伐による伐採をしようとする場合にあっては、植栽によらなければ的確な更新が困難と認められる伐採跡地の面積
 - 伐採跡地について行う植栽の時期
- 計画書及び図面等については、本マニュアルによるほか、「保安林及び保安施設地区の指定、解除等の取扱いについて」（昭和 45 年 6 月 2 日付け 45 林野治第 921 号林野庁長官通知）その他の関係通知等に準じて事務を処理されたい。

様式第 16-2 法第 49 条第 4 項第 7 号関係（森林法第 34 条第 2 項の許可）

森林法第 34 条第 2 項の許可に関する事項

（注）森林法の特例措置（保安林の作業許可）を必要とする場合に記載すること。

ア. 土地の形質の変更等に関する計画書

森林（土地）の所在場所		市郡	町村	大字	字	地番
保安林の指定の目的						
行 為 の 方 法						
期 間	始 期					
	終 期					
備 考						

イ. 図面

- 1 添付する図面の様式は、規則第 15 条の申請書の様式のイの申請書に添付する図面の様式に準ずること。
- 2 図面については、法第 46 条第 2 項第 3 号に規定する土地利用方針に添付する図面等に必要な事項が記載されている場合は省略可能とする。

注意事項

- 1 申請書は、行為を行なうべき箇所ごとに作成すること。
- 2 行為の方法欄には、次の事項を記載すること。
 - (1) 立竹の伐採にあつては、伐採面積、伐採する立木の年齢及び束数並びに伐採跡地の取扱い
 - (2) 立木の損傷にあつては、損傷の目的、損傷する立木の樹種、年齢、本数及び面積並びに損傷後の取扱い
 - (3) 家畜の放牧にあつては、放牧面積、家畜の種類及び頭数並びに管理方法
 - (4) 下草、落葉又は落枝の採取にあつては、採取物の種類及び数量並びに採取方法
 - (5) 土石又は樹根の採掘にあつては、採掘の目的、種類（土石の採掘の場合に限る。）、面積、方法及び数量、採掘設備、土地の形質の変更の状況並びに採掘後の取扱い
 - (6) 開墾にあつては、開墾の目的、面積及び方法、土地の形質の変更の状況並びに開墾地に係る使用目的達成後の取扱い
 - (7) 土石及び樹根の採掘並びに開墾以外の土地の形質を変更する行為にあつては、変更の目的、行為の種類、内容及び面積、土地の形質の変更の状況、施行設備並びに行為地に係る使用目的の達成後の取扱い
- 3 面積を記載する場合は、実測又は見込みにより、ヘクタールを単位とし、小数第 4 位まで記載すること。
- 4 期間については、法第 46 条第 2 項第 5 号に定める復興整備事業の実施予定期間に記載されている場合は省略可能とする。
- 5 計画書及び図面等については、本マニュアルによるほか、「保安林及び保安施設地区の指定、解除等の取扱いについて」（昭和 45 年 6 月 2 日付け 45 林野治第 921 号林野庁長官通知）その他の関係通知等に準じて事務を処理されたい。

様式第 17 法第49条第 4 項第 8 号関係（特別地域内工作物の新（改、増）築の許可等）

自然公園法第 20 条第 3 項の許可等に関する事項

行為者 住 所
氏名又は名称

目	的	
場	所	
行為地及びその付近の状況		
工 作 物 の 種 類		
施 行 方 法	敷 地 面 積	
	規 模	
	構 造	
	主 要 材 料	
	外部の仕上げ及び色彩	
	関 連 行 為 の 概 要	
施 行 後 の 周 辺 の 取 扱		
予 定 日	着 手	年 月 日
	完 了	年 月 日
備 考		

添付図面

- 1 行為の場所を明らかにした縮尺 1:25,000 以上の地形図
- 2 行為地及びその付近の状況を明らかにした縮尺 1:5,000 以上の概況図及び天然色写真
- 3 行為の施行方法を明らかにした縮尺 1:1,000 以上の平面図、立面図、断面図、構造図及び意匠配色図（立面図に彩色したものでも可）
- 4 行為終了後における植栽その他修景の方法を明らかにした縮尺 1:1,000 以上の修景図
- 5 その他、行為の施行方法の表示に必要な図面

注意事項

- 1 「目的」欄には、当該工作物を設ける目的及びその必要性を具体的に記載すること。
- 2 「場所」欄には、都道府県、市郡、町村、大字、小字、地番（地先）等を記載すること。
- 3 「行為地及びその付近の状況」欄には、地形、植生等、海域公園地区にあつては、海底の形状、着生する動植物、水深（干満）、潮流等周辺の状況を示す上で必要な事項を記載すること。なお、必要に応じてその詳細を添付図面に表示すること。
- 4 「関連行為の概要」欄には、支障木の伐採、支障となる動植物の除去、敷地造成、残土処理、工事用仮工作物の設置等、申請行為に伴う行為の内容を具体的に記載すること。なお、必要に応じてその詳細を添付図面に表示すること。
- 5 「施行後の周辺の取扱」欄には、跡地の整理、修景のための植栽等風致景観の保護のために行う措置を記載すること。なお、必要に応じてその詳細を添付図面に表示すること。
- 6 「備考」欄には次の事項を記載すること。
 - ア 他の法令の規定により、当該行為が行政庁の許可、認可その他の処分又は届出を必要とするものであるときは、その手続きの進捗状況
 - イ 土地所有関係及び申請者が土地所有者と異なる場合は、土地所有者の諾否又はその見込み
 - ウ 過去に自然公園法の許可を受けたものにあつては、その旨並びに許可処分の日付、番号及び付された条件
- 7 工作物の新（改、増）築以外の行為については、様式を適宜修正の上、使用すること。
- 8 用紙の大きさは、日本工業規格 A 4 とすること。

様式第 18 法第49条第 4 項第 9 号関係（漁港漁場整備法第39条第 1 項の許可）

漁港漁場整備法第 39 条第 1 項の許可に関する事項
（漁港の区域内における行為についての許可）

行為者 住所
氏名又は名称

1 漁港名	
2 許可を受けようとする理由	
3 許可を受けようとする行為の内容	
(1) 種類	
(2) 目的	
(3) 期間	
(4) 場所	
(5) 面積	
(6) 数量	
(7) 方法	

備考

イ 種類欄には、工作物の建設又は改良、土砂の採取、土地に掘削又は盛土、汚水の放流又は汚物の放棄、水面又は土地の占用の別を記載すること。

ロ 数量欄は、工作物の建設若しくは改良又は水面若しくは公共空地の占有の場合には記載しなくてもよい。

なお、汚水の放流の場合には、汚水の水質及び濃度ごとの数量、汚物の放棄の場合には、汚物の種類ごとの数量を記載すること。

ハ 方法欄には、請負、委託等の方法により許可を受けた行為を行う場合に、請負人（予定者）、受託者（予定者）等の氏名又は名称及び住所を記載すること。

(参考資料)

1. 復興整備計画の作成イメージ

復興整備計画（案）

〇 〇 市

平成24年〇月〇〇日

1 復興整備計画の区域（計画区域）（法第46条第2項第1号関係）		
〇〇市の一部（別添の復興整備事業総括図のとおり。）		
2 復興整備計画の目標（法第46条第2項第2号関係）		
① 今後十年から数百年に一回程度発生すると想定される津波及び高潮から人命や財産を守る。 ② 今後想定される最大級の津波に関しては、ハードとソフトの施策を組み合わせた「多重防御」の考え方により安全性を確保する。 ③ 高齢化や人口減少等を見据え、高齢者や子ども、女性、障がい者などに配慮したコンパクトなまちづくりを進める。 ④ 農地の大区画化と利用集積を図るとともに、集落等の移転跡地の農地整備等により、生産性の高い農業を実現する。		
3 土地利用方針（法第46条第2項第3号関係）		
(1) 復興整備計画の区域における土地利用の基本的方向 災害に強い地域づくりの観点から、第3次防潮の北側のJ R線〇〇駅周辺及び南西部の高台に市街地を集約し、第2次防潮と第3次防潮の間を農地及び工業用地とする。第2次防潮の南側の沿岸部は、防災林及び公園とする。		
(2) 土地の用途の概要（別添の土地利用構想図および復興整備事業総括図参照。） ① 津波被害の防止策として、道路の嵩上げを行い、第2次防潮（F道路）及び第3次防潮（G道路）を設置する。 ② 第3次防潮の北側のJ R〇〇線〇〇駅周辺を市街地（A地区）及び農村集落（D地区の一部）とする。 ③ 震災前から工場等が立地していた臨海部を中心に工業用地（J地区）とし、液状化被害の再発を防ぐ。 ④ 地盤の滑動により被害を受けた造成宅地（K地区）で再度の災害を防止し、隣接して、集団移転先の住宅団地（E地区）を整備する。 ⑤ 第2次防潮と第3次防潮の間は農地（B地区、C地区、D地区の一部）とする（③④の区域を除く）。 ⑥ 津波危険性の高い第2次防潮南側の沿岸部は、防災林（I地区）及び公園とする。		
(3) 復興整備事業のおおむねの区域を表示した縮尺1/25,000以上の地形図（別添の復興整備事業総括図のとおり。）		
4 復興整備事業に係る事項（法第46条第2項第4号関係）		
事業区分	図面記号	事業に係る事項
(1) 市街地開発事業	A地区	事業の名称：〇〇土地区画整理事業 実施主体：〇〇市 実施区域：別添の復興整備事業総括図のとおり 実施予定期間：平成〇〇年度～〇〇年度 種類：土地区画整理事業 ※この他、実施期間、事業費その他当該事業の実施に関し必要な事項を記載することができる。
(2) 土地改良事業	B地区	事業名称：土地改良事業（〇〇地区） 実施主体：〇〇市 実施区域：別添の復興整備事業総括図のとおり

		実施予定期間：平成〇〇年度～〇〇年度 種類：区画整理 ※この他、実施期間、事業費その他当該事業の実施に関し必要な事項を記載することができる。
	C 地区	事業名称：土地改良事業（〇〇地区） 実施主体：〇〇市 実施区域：別添の復興整備事業総括図のとおり 実施予定期間：平成〇〇年度～〇〇年度 種類：区画整理 ※この他、実施期間、事業費その他当該事業の実施に関し必要な事項を記載することができる。
(3) 復興一体事業	D 地区	事業名称：復興一体事業（〇〇地区） 実施主体：〇〇市 実施区域：別添の復興整備事業総括図のとおり 実施予定期間：平成〇〇年度～〇〇年度 種類：土地区画整理事業、農業用排水施設、農業用道路、客土、土壌改良、暗渠排水、承水路工等 ※この他、実施期間、事業費その他当該事業の実施に関し必要な事項を記載することができる。
(4) 集団移転促進事業	E 地区	事業名称：集団移転促進事業（〇〇地区） 実施主体：〇〇市 実施区域：別添の復興整備事業総括図のとおり 実施予定期間：平成〇〇年度～〇〇年度 ※この他 ①事業同意を得るために集団移転促進事業計画を記載することができる。 ②実施期間、事業費その他当該事業の実施に関し必要な事項を記載することができる。
(5) 住宅地区改良事業		
(6) 都市施設の整備に関する事業	F 道路	事業名称：〇〇都市計画道路事業 実施主体：〇〇市 実施区域：別添の復興整備事業総括図のとおり 実施予定期間：平成〇〇年度～〇〇年度 種類：都市計画道路事業 ※この他、実施期間、事業費その他当該事業の実施に関し必要な事項を記載することができる。
	G 道路	事業名称：〇〇都市計画道路事業 実施主体：〇〇市 実施区域：別添の復興整備事業総括図のとおり 実施予定期間：平成〇〇年度～〇〇年度 種類：都市計画道路事業 ※この他、実施期間、事業費その他当該事業の実施に関し必要な事項を記載することができる。

(7) 津波防護施設の整備に関する事業		
(8) 漁港漁場整備事業	H地区	事業名称：漁港漁場整備事業（〇〇地区） 実施主体：〇〇市 実施区域：別添の復興整備事業総括図のとおり 実施予定期間：平成〇〇年度～〇〇年度 ※この他、実施期間、事業費その他当該事業の実施に関し必要な事項を記載することができる。
(9) 保安施設事業	I地区	事業名称：保安施設事業（〇〇地区） 実施主体：〇〇市 実施区域：別添の復興整備事業総括図のとおり 実施予定期間：平成〇〇年度～〇〇年度 ※この他、実施期間、事業費その他当該事業の実施に関し必要な事項を記載することができる。
(10) 液状化対策事業	J地区	事業名称：液状化対策事業（〇〇地区） 実施主体：〇〇市 実施区域：別添の復興整備事業総括図のとおり 実施予定期間：平成〇〇年度～〇〇年度 ※この他、実施期間、事業費その他当該事業の実施に関し必要な事項を記載することができる。
(11) 造成宅地滑動崩落対策事業	K地区	事業名称：造成宅地滑動崩落対策事業（〇〇地区） 実施主体：〇〇市 実施区域：別添の復興整備事業総括図のとおり 実施予定期間：平成〇〇年度～〇〇年度 ※この他、実施期間、事業費その他当該事業の実施に関し必要な事項を記載することができる。
(12) 地籍調査事業	L地区	事業名称：地籍調査事業（〇〇地区） 実施主体：〇〇市 実施区域：別添の復興整備事業総括図のとおり 実施予定期間：平成〇〇年度～〇〇年度 ※この他、実施期間、事業費その他当該事業の実施に関し必要な事項を記載することができる。
(13) その他施設の整備に関する事業		
5 復興整備計画の期間（法第46条第2項第5号関係）		
平成〇〇年度から平成〇〇年度まで		
6 その他復興整備事業の実施に関し必要な事項（法第46条第2項第6号関係）		

4－① 土地利用基本計画の変更等に係る事項（法第48条第1項関係）							
整 理 番 号	事 業 区 分	図 面 号	変更等する土地利用基本計画等	変更等 の 別	変更等する部分の 面積(ha)		備 考
					拡 大	縮 小	
1	市街地開発事業	A地区	・都市計画（土地区画整理事業）	決 定	〇〇		市街化区域の拡大
			・都市計画（区域区分）（※）	変 更	〇〇		
			・土地利用基本計画の農業地域（※）	変 更		〇〇	
			・農業振興地域（※）	変 更		〇〇	
			・農用地利用計画	変 更		〇〇	
2	土地改良事業	B地区	・土地利用基本計画の農業地域（※）	変 更	〇〇		
			・農業振興地域（※）	変 更	〇〇		
			・農用地利用計画	変 更	〇〇		
3	復興一体事業	D地区	・都市計画（土地区画整理事業）	決 定	〇〇		
			・土地利用基本計画の農業地域（※）	変 更		〇〇	
			・農業振興地域（※）	変 更	〇〇	〇〇	
			・農用地利用計画	変 更	〇〇	〇〇	
4	集団移転促進事業	E地区	・地域森林計画区域	変 更		〇〇	
			・保安林	変 更		〇〇	

（注）1 本様式は、復興整備事業の実施に関連して土地利用基本計画の変更等を行うときに法第46条第2項第4号に掲げる事項として記載するとともに、土地利用基本計画の変更等に係る事項の様式を添付する。

2 「事業区分及び図面記号」は、「4 復興整備事業に係る事項」と整合させる。

3 「変更等する土地利用基本計画等」は、法第48条第1項各号に規定する土地利用基本計画等の内容を記載する。

4 「変更等の別」は、法第48条第1項に規定する変更、指定、廃止、決定、解除又は指定の取消しを記載する。

5 「変更等する部分の面積」は、事業区分欄の事業の実施により変更等される面積を記載する。


（※）は、都道府県との共同作成の場合のみ記載できる。

4-② 復興整備事業に関する許認可等に係る事項（法第49条及び第50条関係）


整理 番号	事業区分	図面 記号	農地法 (大臣許可)	都市計画法			農地法 (知事許可)	農振法	森林法		自然公園 法	漁港漁場 整備法	港湾法
			第4条第1項・第5条第1項の農地転用許可	第29条第1項・第2項の開発許可	第43条第1項の建築許可	第59条第1項から第4項までの都市計画事業の認可等	第4条第1項・第5条第1項の農地転用許可	第15条の2の開発許可	第10条の2第1項の開発許可	第34条第1項・第2項の許可	第20条第3項の許可・第33条第1項の届出	法第39条第1項の許可	第37条第1項の許可等
1	市街地開発事業	A地区	○										
			○										
2	復興一体事業	D地区	○					○					
3	集団移転促進事業	E地区		○					○	○			
4	都市施設の整備に関する事業	F地区				○							

- (注) 1 本様式は、法第49条第1項の土地利用方針を記載しようとするとき又は復興整備事業に係る許認可等を得ようとするときに記載する。
- 2 復興整備事業の地区ごとに、当該事業に係る許認可等に関する事項の該当欄に「○」をするとともに、各許認可等に係る事項の様式を添付する。
- 3 「農地法（大臣許可）」は、上段には法第49条第1項の土地利用方針を記載しようとするときに「○」をする。また、下段には法第50条第1項の復興整備事業に関する事項を記載しようとするときに「○」をする。この際、農林水産大臣が定める書類（様式第9）を当該復興整備事業に関する事項を記載した復興整備計画の公表の日の前日までに、農林水産大臣に提出する。

土地利用構想図

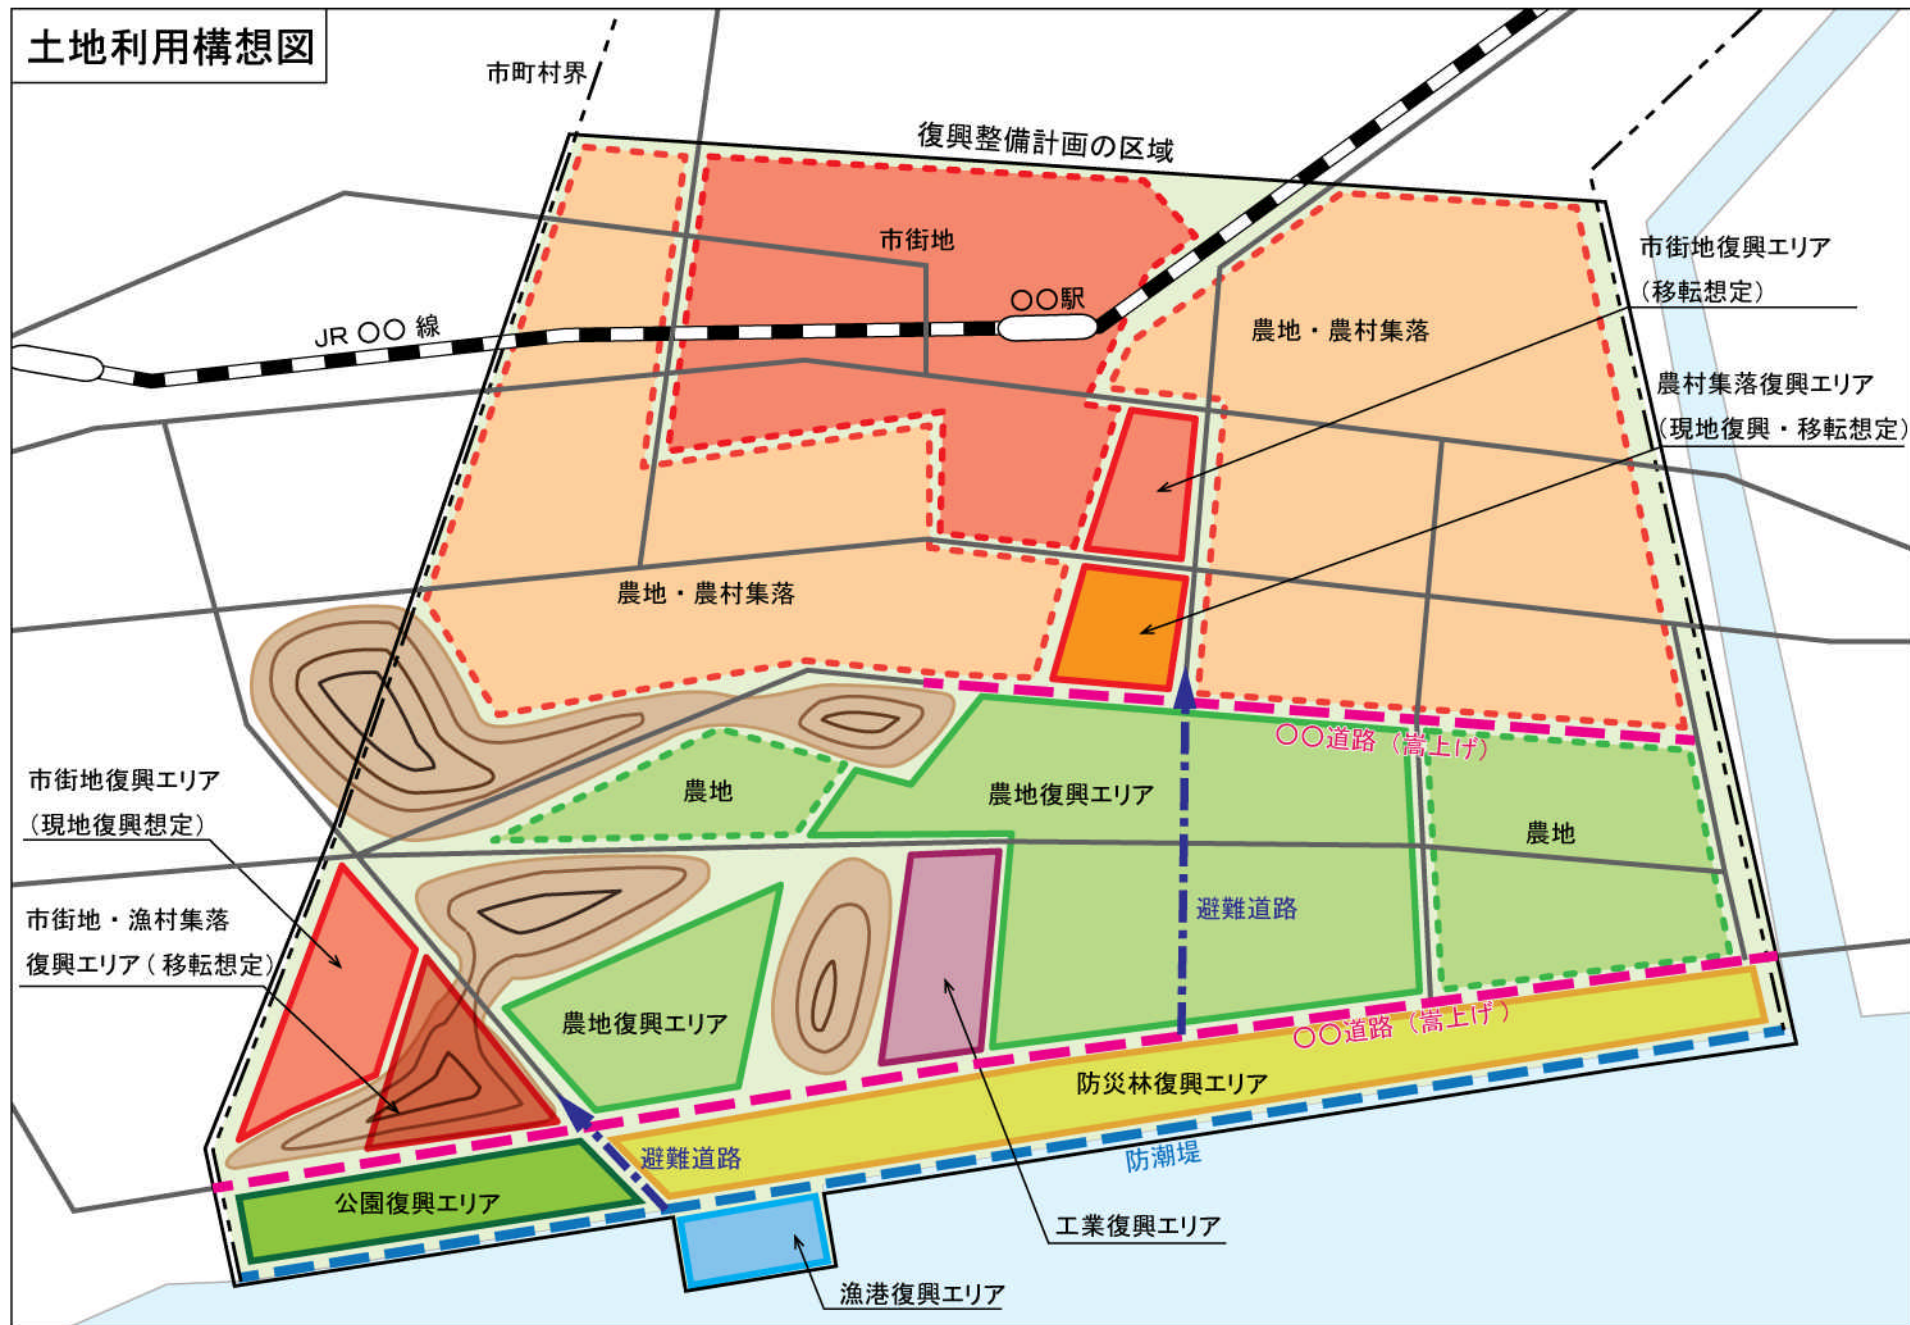

復興整備事業総括図

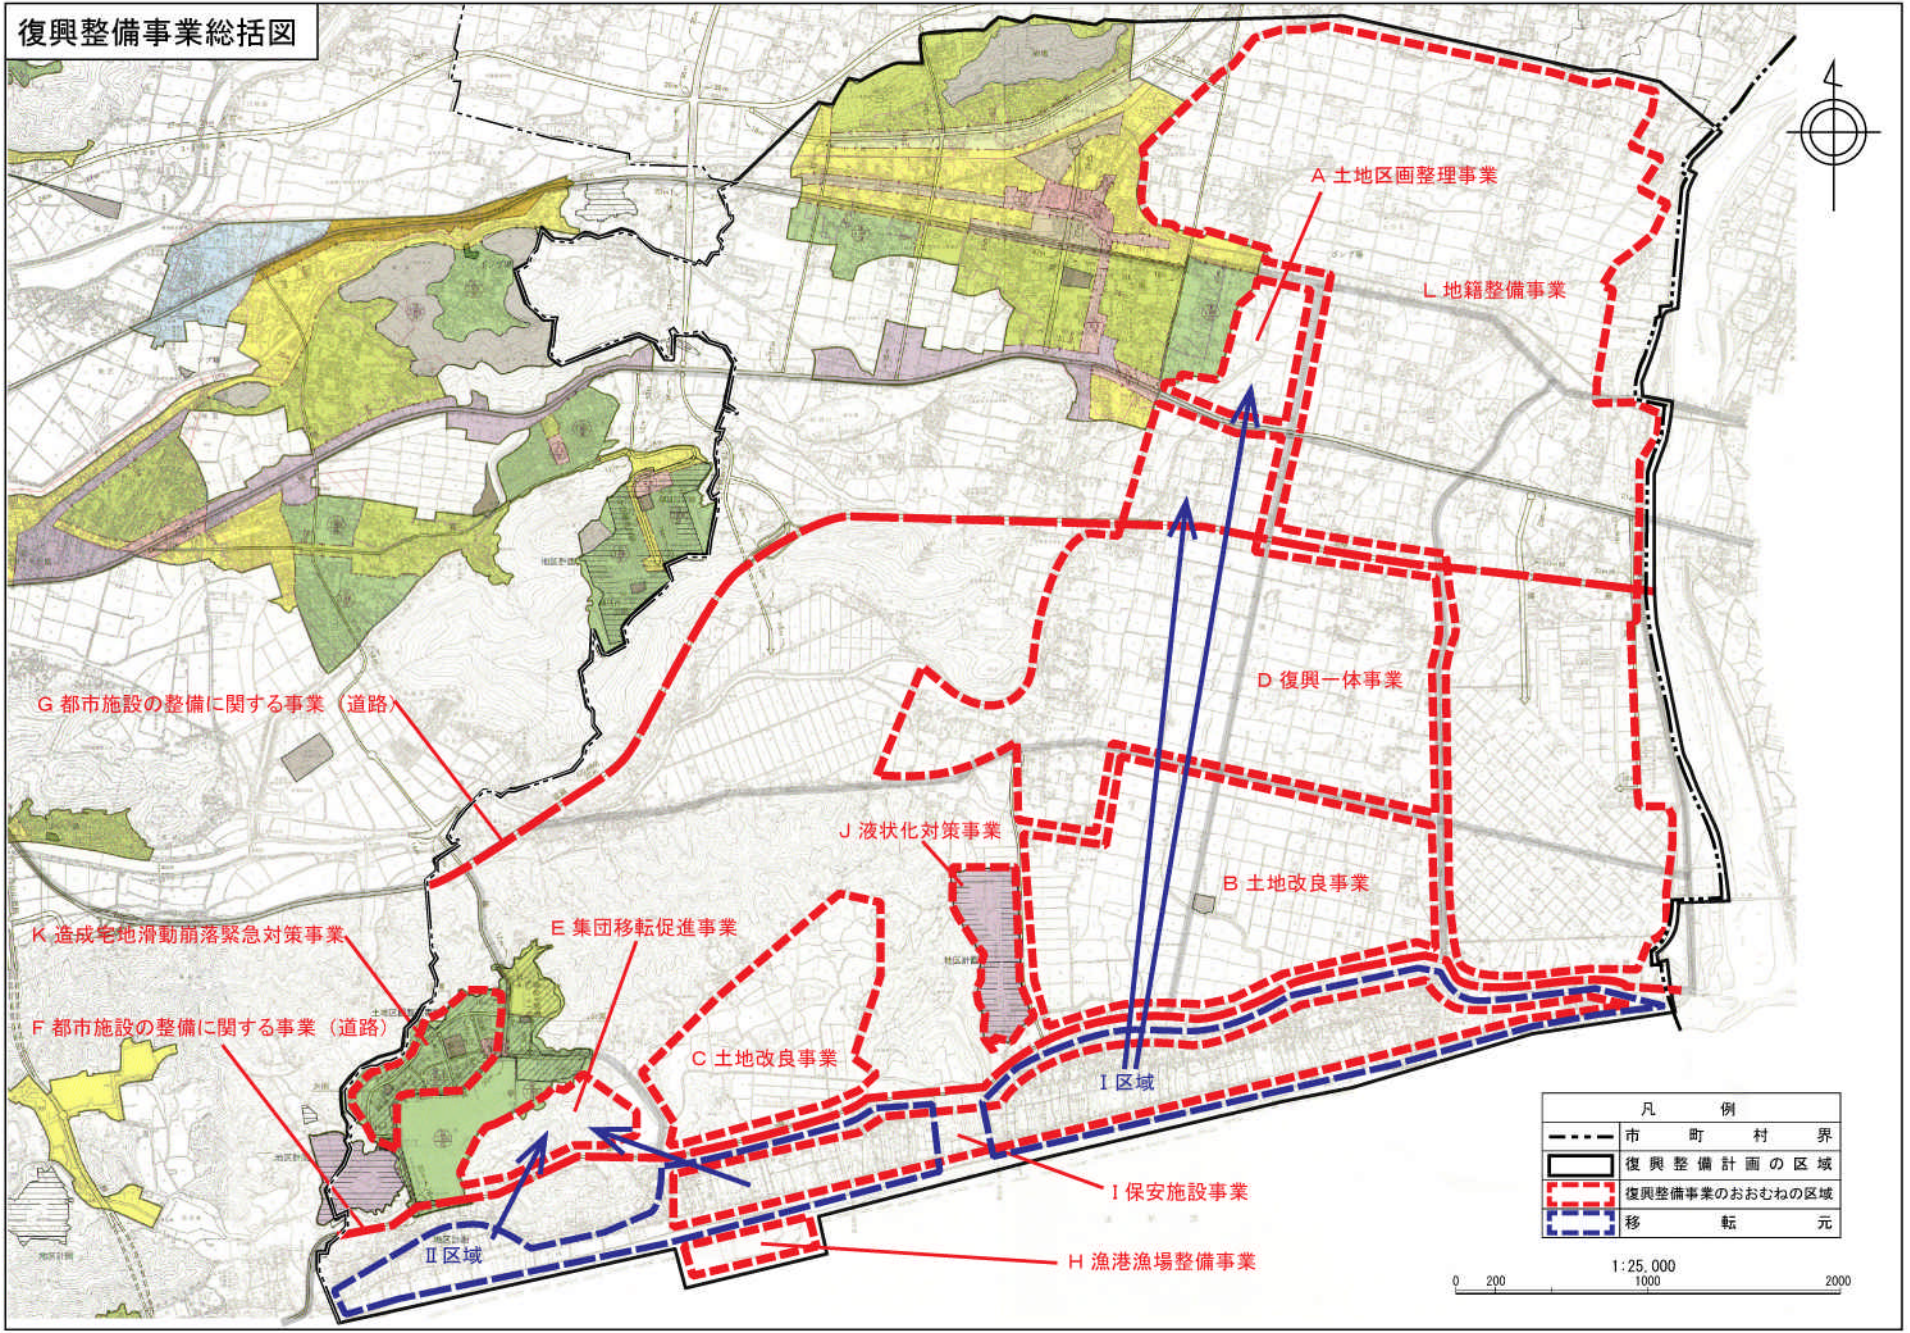

様式第 8 法第49条第 1 項及び第 4 項第 4 号・第 5 号関係（農地転用の許可・農用地区域内の開発行為の許可）（記載例）

1 復興整備計画の区域における被災関連市町村の農業の健全な発展を図るための施策の推進に関する基本的な事項

① 被災市町村の農業の復興及び発展の基本的な方針
○沿岸部の農地は、引き続き水稻を中心とし、大区画ほ場整備や農地の利用集積等を進める。 ○内陸部の農地は、水稻からいちご等の施設園芸に作物転換し、高付加価値型農業の振興を図る。 ○津波被害を受けた農地〇〇haについては、△△年以内に農地として復旧・復興する。
② 農業関係施策の推進に関する方針（農業生産基盤整備等の実施予定等）
○沿岸部は、当該集団移転跡地〇haの内、周辺農地との一体的な利用が可能な〇〇地区の〇haについては、土地改良事業等により農地整備を行う。 ○内陸部の農地は、施設園芸の拡大を図るため、農業用施設等の整備を行う。また、六次産業化の推進に向けた直売施設、加工施設等の整備を行う。

- (注) (1) 「① 被災市町村の農業の復興及び発展の基本的な方針」は、農業の復興と生産性の高い営農を実現するため、どのような地域農業を目指していくのか等の基本的な方針を明確に記載する。
(2) 「② 農業関係施策の推進に関する方針」は、復興整備計画の区域全体の農業生産基盤整備等の施策の実施方針を記載する。

2 1の施策を推進するために必要な農地の確保及びその利用に関する基本的な事項

① 農地の確保の方針（農地制度・農業振興地域制度の適正な運用及び諸施策を通じた農地の確保の方針）
○三線堤防より東側は農地とし、農用地区域に編入して農地の確保を図る。 ○住宅地等への農地転用は、被災前の状況を踏まえて必要最小限とするとともに、「農業・農村の復興マスタープラン及び復興関連施策の事業計画・工程表」等と整合を図り、できる限り多くの農地を確保する。 ○集団移転跡地を農地として整備するとともに、耕作放棄地の発生抑制・再生を推進し、農地の確保・有効利用を図る。 ○農地の復旧・復興を行った農地は農用地区域とし、復興整備計画の期間中は除外を認めないこととするとともに、計画期間が満了した後も優良農地としての確保を原則とする。
② 農地の利用の方針（住宅地等の移転跡地の農業利用を含む）
○計画区域内の津波被害を受けた農地〇〇haは、農地として復旧・復興することを基本とする。 ○被災住宅地等の集団移転先となる〇〇駅周辺の農地〇haは、住宅地としての土地利用を行う一方、周辺農地は、引き続き優良農地として利用する。 ○当該集団移転跡地〇haのうち、周辺農地との一体的な利用が可能な〇〇地区は、農地としての整備を行い農地利用を図る。
③ 復興整備事業ごとの農地等との調整状況
別紙様式のとおり

- (注) (1) 1の②の施策を推進するために必要な「農地の確保の方針」は、市町村全体における農業の健全な発展に向けた農地の確保の取り組みについて記載する。
(2) 「農地の利用の方針」は、農業・農村の復興マスタープラン及び復興関連施策の事業計画・工程表等を踏まえ、被災農地の復旧・復興による農地の利用の方針及び住宅地等の移転跡地の農業利用の方針等について記載する。

3 当該土地利用方針に係る被災関連都道府県の知事の意見（法第 49 条第 2 項の規定による協議会が組織されていない場合等（共同作成を除く。））

--

別紙様式（復興整備事業ごとの農地等との調整状況）

1 農地転用等を伴う復興整備事業と農地等との調整調書

（別紙様式 1）

図面 記号	地区名	復興整備 事業の種類	土地の主な 用途の種類	面 積	うち	うち	うち	事 業 主 体	施 行 予 定 年 度	予定人口 （世帯数） の規模等	土地利 用 区 分	移転元との関連
					農地 面積	農振地 域面積	農用地 区域面積					
A 地区	〇〇地区	市街地開発 事業	住宅地	30ha	20ha	20ha	20ha	〇〇市	H24～30	1,000人 (300戸)	市街化調整 区域	移転元Ⅱ、30ha、市街化区域、 1,000人(300戸)、 移転跡地：農地利用〇ha
E 地区	△△地区	集団移転促 進事業	住宅地	10ha	5ha	10ha	5ha	〇〇市	H24～26	400人 戸)	市街化調整 区域	移転元Ⅲ、10ha、市街化調整区域、 400人(180戸)、 移転跡地：農地利用〇ha
○	××地区											
…												
計												

留意事項：本様式は、農林水産大臣又は被災関連都道府県知事の同意を得る際に復興整備事業ごとの農地等との調整様式として用いること。

なお、農林水産大臣又は復興関連都道府県知事は、本様式を同意の際に添付すること。同意できない地区がある場合は、当該地区欄に取消線を記載し、理由を付して被災関連市町村等を示すこと。

- （注）
- （1） 本様式については、復興整備計画及び土地利用方針に記載されているものの内、農地転用又は農用地区域内の開発行為を伴うすべての復興整備事業について記載する。
 - （2） 「復興整備事業の種類」は、法律第 46 条第 2 項第 4 号に規定する市街地開発事業、土地改良事業（非農用地区域を創設する場合）、復興一体事業、集団移転促進事業等の事業名を記載する。
 - （3） 「予定人口（世帯数）の規模等」は、「土地の主な用途の種類」が住宅地の場合に記載する。なお、予定人口（世帯数）は、「移転元」の移転人口（世帯数）と最大でも同程度となるよう調整することに留意すること。
 - （4） 「土地利用区分」は、都市計画の市街化区域内、市街化調整区域内、非線引き都市計画区域の用途地域内、非線引き都市計画区域の用途地域外、都市計画区域外の別を記載する。
 - （5） 「移転元との関連」には、土地利用方針の復興整備事業総括図中の移転元の図面番号（Ⅰ、Ⅱ、…）、面積、土地利用区分（都市計画の市街化区域内、市街化調整区域内、非線引き都市計画区域の用途地域内、非線引き都市計画区域の用途地域外、都市計画区域外の別）、移転人口（世帯数）及び移転跡地の利用計画等を記載する。

2 調整措置概要

地区名：A ○○地区
(別紙様式2)

① 農業関係施策との調整状況									
農業関係 施策図面 番 号	関係施策 事 業 名	事業地区名	事業主体	受益面積 等	施 行 年 度	復興整備事業の施行区域に含ま れる受益地・施設		施策の 種別	当該事業受益地等を復興整備事業の施行区域に含める必要 性及び調整措置状況
						受益面積・施設等	施行状況		
1	県営かんがい 排水事業	■■地区	□□県	1,500ha	H5～12	20ha 幹線用水路100m	完了	補助	市街化区域の隣接地はすべて事業受益地のため避ける ことができない。含まれる面積は全体受益に対して1.3%と 軽微であり、幹線用水路100mが含まれることとなるが、原 因者が付替えを行い機能維持することで関係土地改良区と 調整済み。
2	県営ほ場整備 事業	◆◆地区	□□県	400ha	H10～14	20ha 用水路100m、排水 路100m	完了	補助	移転元に近い移転先としては、他に代替できる土地がな い。含まれる受益地は全体受益の末端であることから、用 水路は廃止、排水路は付け替えを行い、それぞれ機能維持 することで関係土地改良区と調整済み。
...									

② 周辺農地へ及ぼす影響と必要な対策

開発地の汚水排水は区域内の処理場で処理され、雨水排水とともに調整池で流量調整を行った後、地区外の農業用排水路を経由して河川に放流される。農業用排水路の使用
については、関係土地改良区と調整済み。

③ 当該事業に係る土地利用基本計画の変更等（再ゾーニング）の実施予定


平成25年度予定（市街化区域編入、農業振興地域・農用地利用計画変更）

- (注) (1) 国の直轄又は補助等による事業で、完了（昭和44年農業振興地域の整備に関する法律制定以降に完了）したもの、実施中のもの、調査計画中のものであって、復興整備事業の施行区域に含まれるもの及びそれに接続しているものについて記載する。
- (2) 「受益面積等」は、当該事業の受益面積を記載する。また、「復興整備事業の施行区域に含まれる受益地・施設」の「受益面積・施設等」は、当該事業の受益地面積のうち復興整備事業の施行区域に含まれることとなる受益面積又は農業用排水路等の施設が含まれる場合には、その施設及び延長等を記載する。
- (3) 「施策の種別」は、直轄、補助等を記載する。
- (4) 「当該事業受益地等を復興整備事業の施行区域に含める必要性及び調整措置状況」は、事業受益地等を復興整備事業の施行区域に含めることにより農林漁業と調整を要することとなる事項について、「都市計画と農林漁業との調整措置について」（平成14年農村振興局長通知）の第3章の第2を準用し、その調整措置状況を記載する。なお、周辺農林漁業関係施策に影響を及ぼす場合には、必要に応じ調整措置状況に関する資料を別途添付する。
- (5) 「② 周辺農地へ及ぼす影響と必要な対策」は、都市用排水による周辺農地に及ぼす影響と必要な対策について記載する。
- (6) 「③ 当該事業に係る土地利用基本計画の変更等（再ゾーニング）の実施予定」は、当該事業に係る再ゾーニングが必要な場合は、再ゾーニングの予定時期について記載する。


2. 復興整備計画の作成等に係る手続フロー

復興整備計画の作成等に係る手続フロー

(1) 許認可等に関する事項(復興整備事業の具体的内容)が固まっていない場合

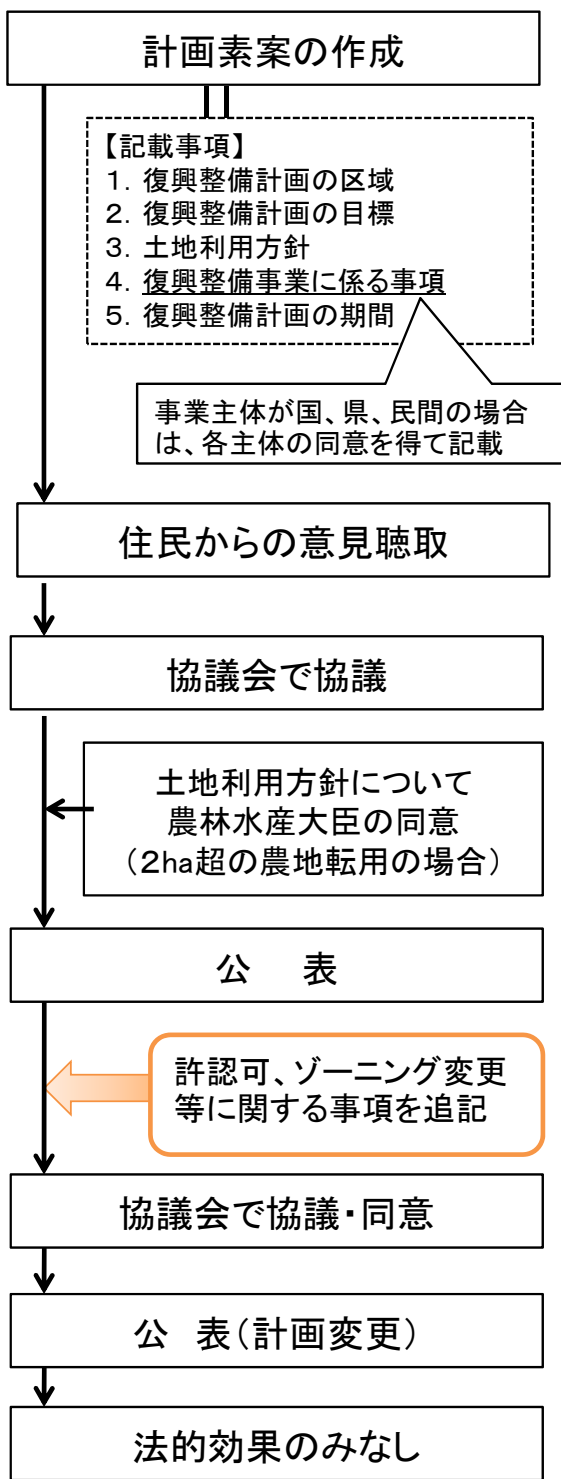


(2) 許認可等に関する事項(復興整備事業の具体的内容)が固まっている場合

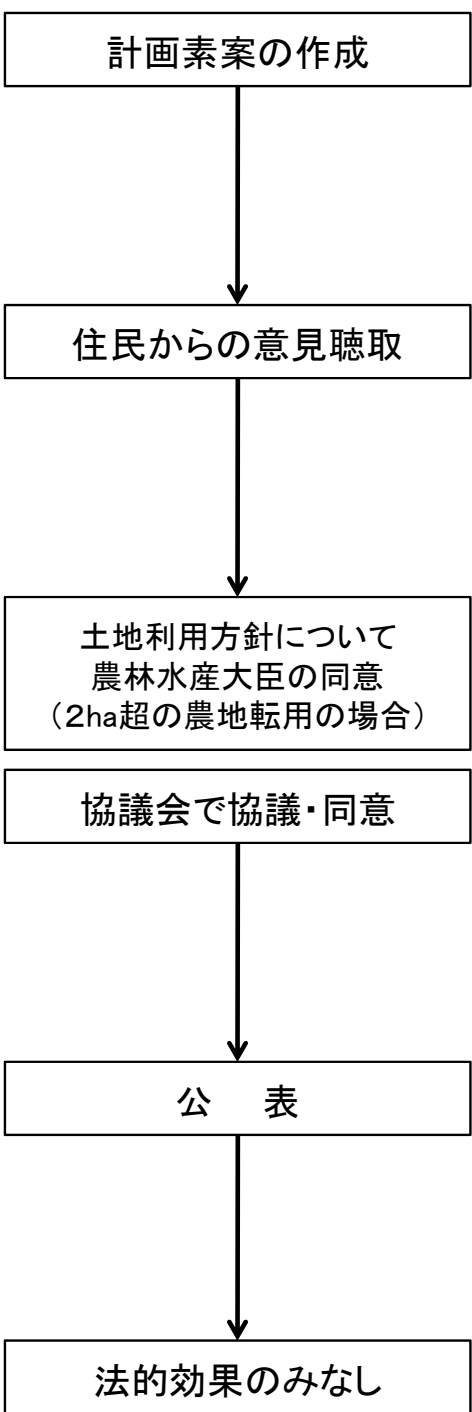


※記載事項は(1)と同じ

<フロー図2>

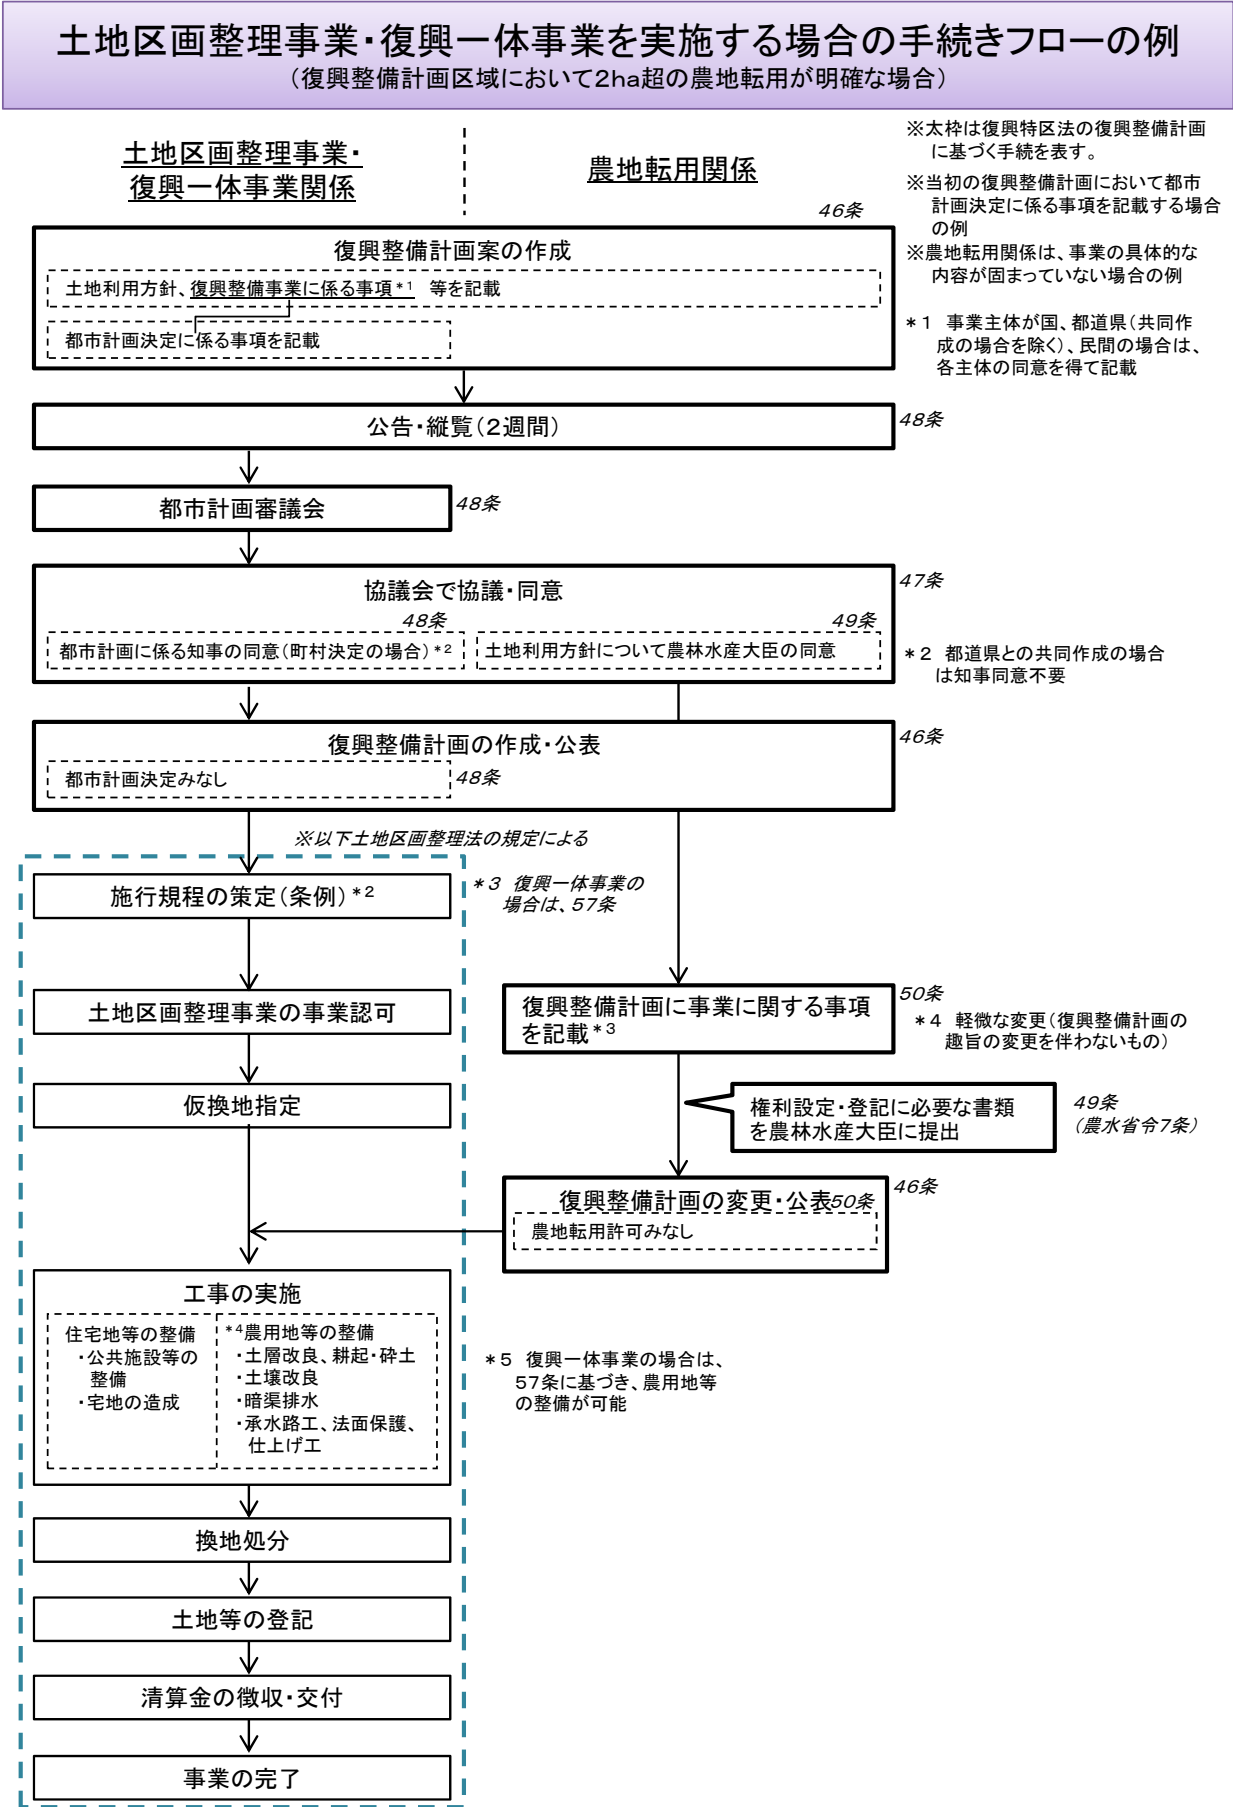


<フロー図3>

集団移転促進事業を実施する場合の手続きフローの例(1)
(一括して許可等を受ける場合)

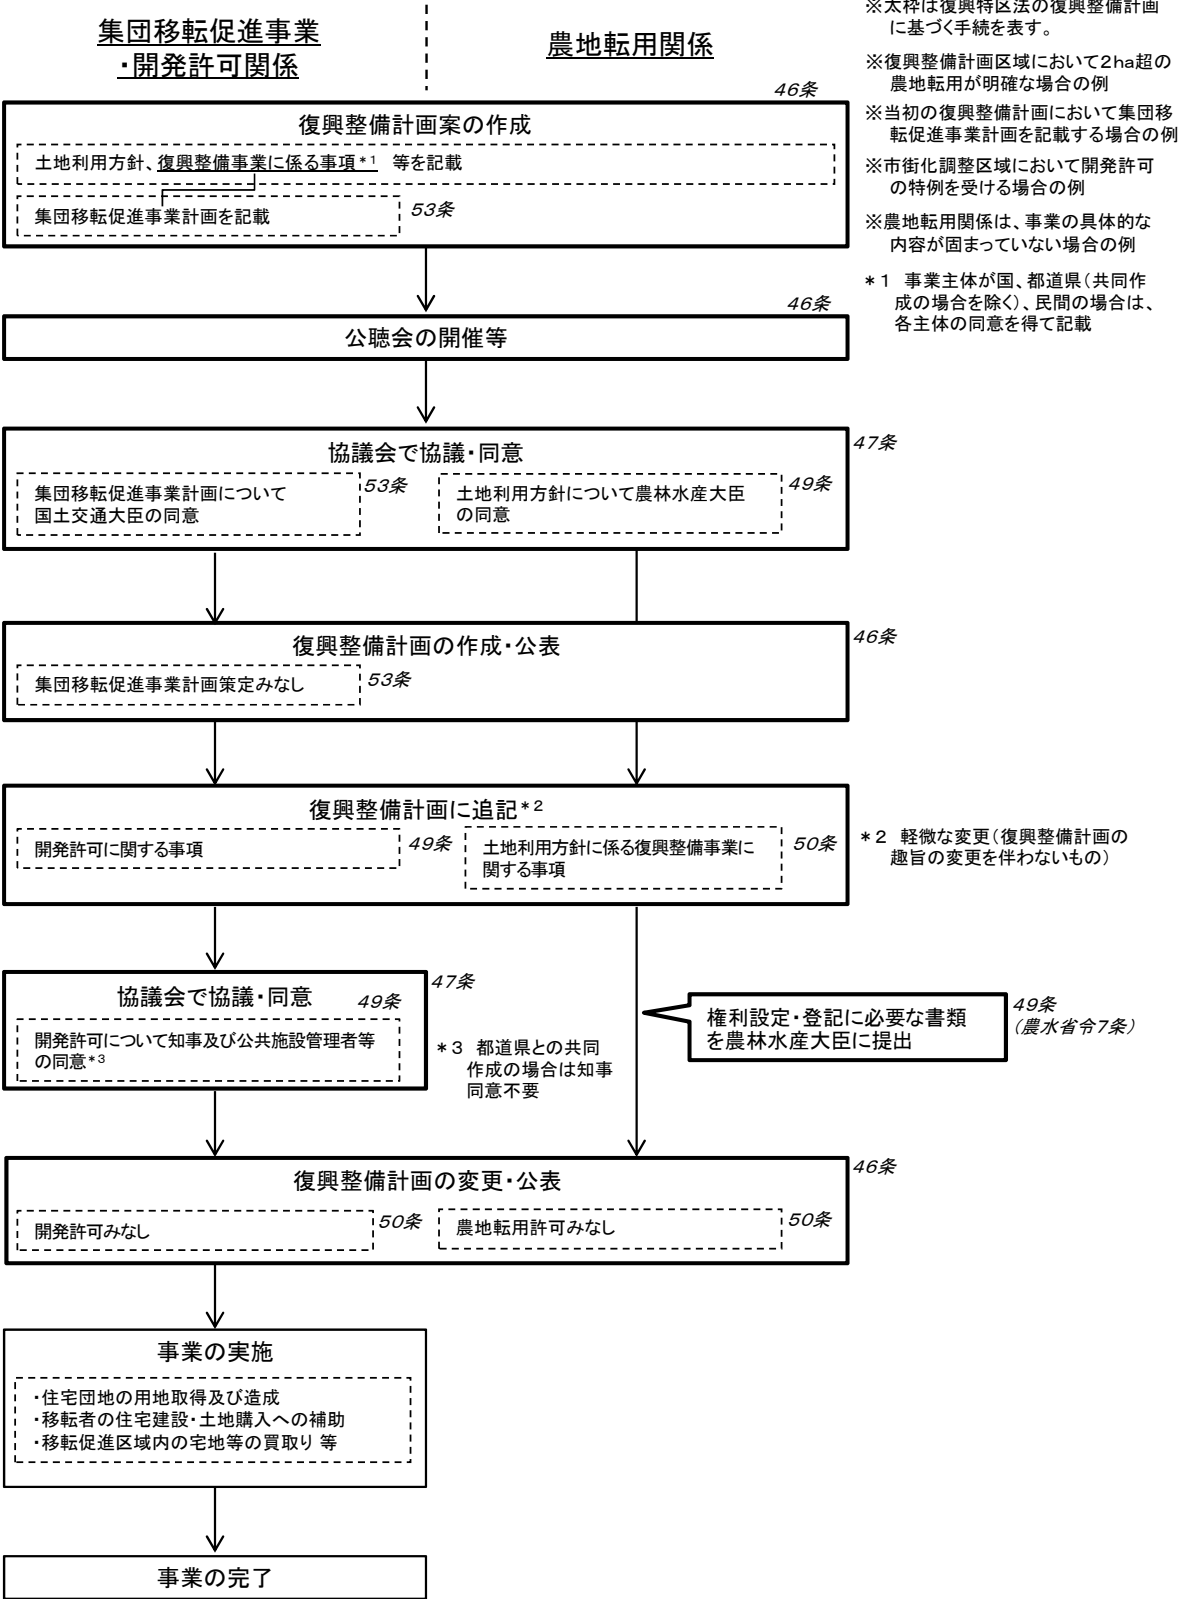

集団移転促進事業を実施する場合の手続きフローの例(2)
(段階的に許可等を受ける場合)

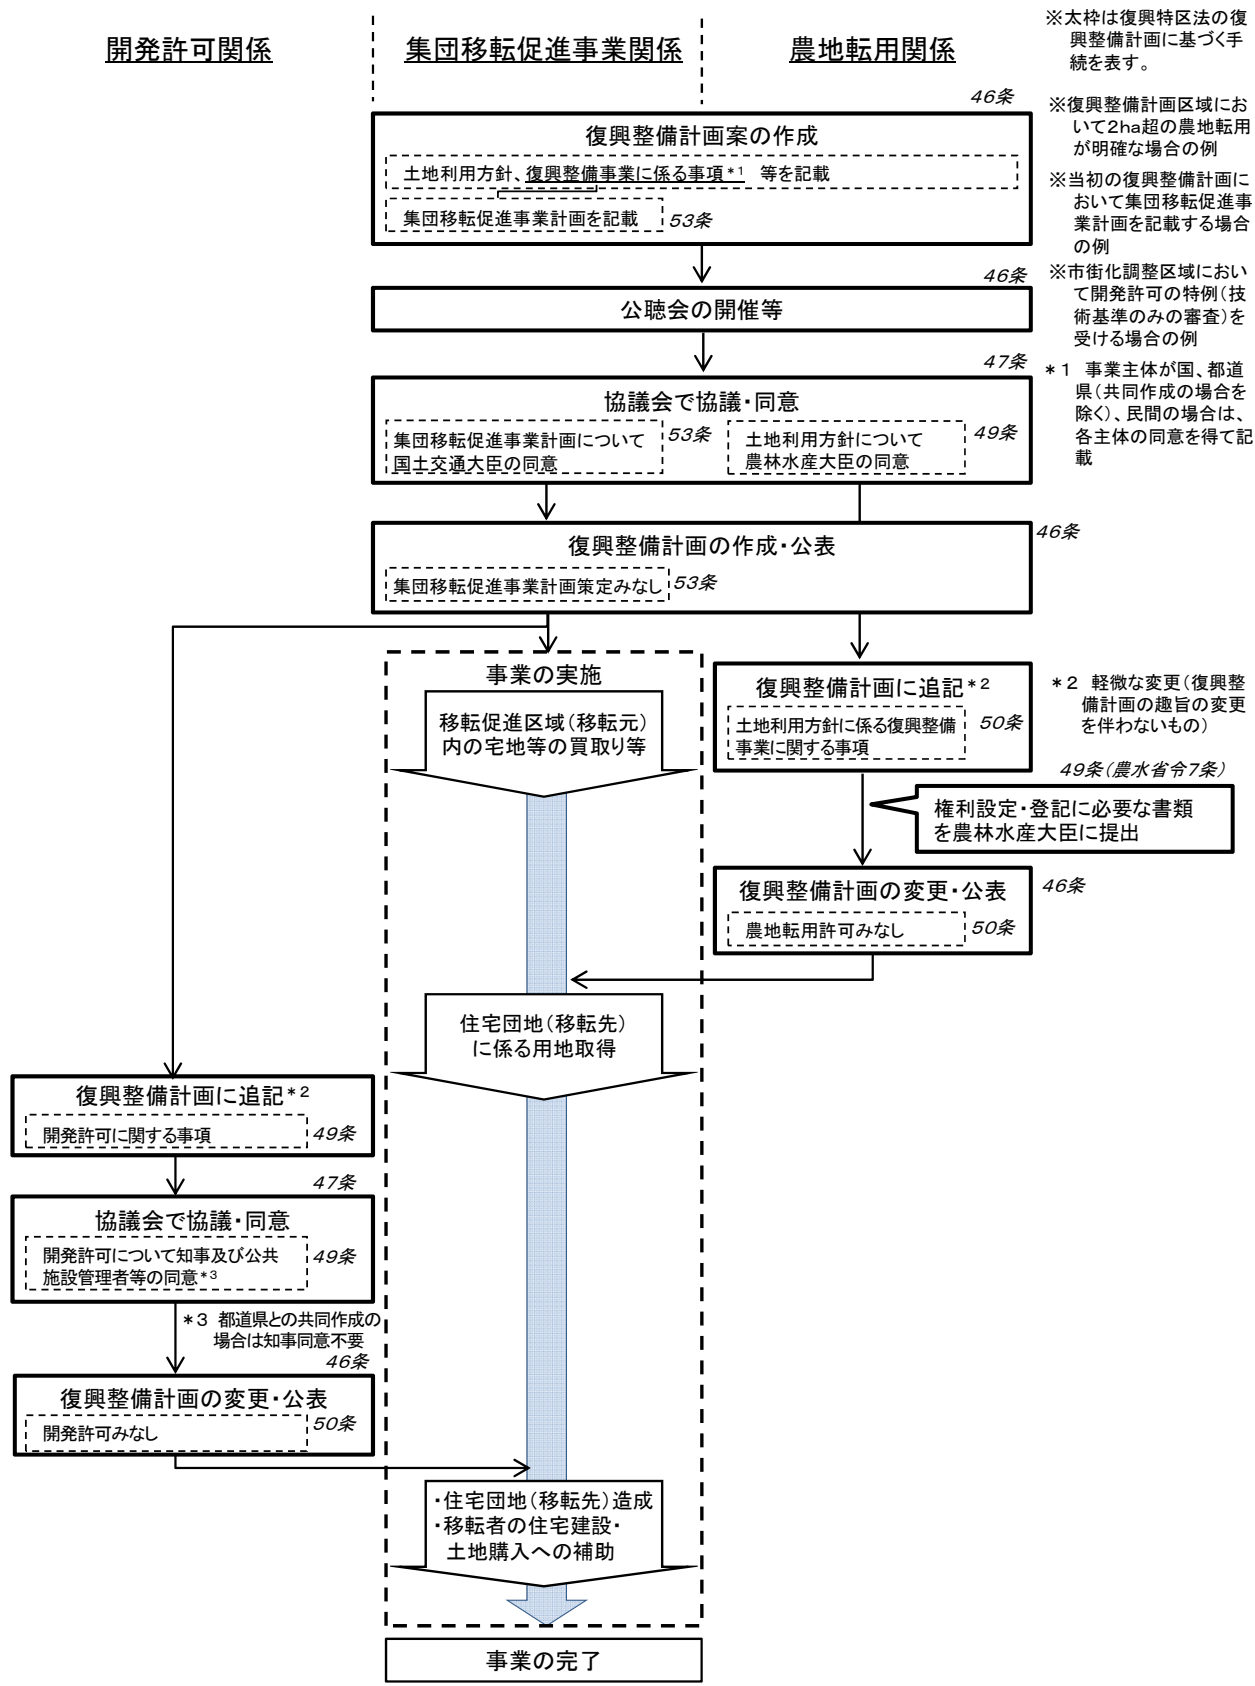

大臣の同意と農地転用許可みなしの関係

1. 土地利用方針に係る 大臣(農政局長)の同意

許可みなしの必要条件

- 土地利用方針に次の事項を記載した書類を添付(法第46条第1項第1号の地域)
- ・農業の健全な発展のための施策の推進に関する基本的な事項
 - ・施策推進に必要な農地の確保と利用に関する基本的な事項

- ・同意に当たっては、住宅地等のゾーンの範囲(位置・規模、事業の予定)を審査
- ・ゾーン内で行われる事業の実施区域に係る地目・地番は、求めない

2. 事業に関する許可に 係る事項を計画に記載

許可みなしの十分条件

- ・権利設定又は登記をする上で必要な土地の地目・地番・契約内容等の書類を大臣に提出※
- ・大臣は提出された書類を確認(審査はしない)

3. 計画の公表


許可みなし

同意基準

- ① 法第46条第1項第1号に掲げる地域: 法第49条第3項
- ② ①以外の地域: 農地法に基づく基準


※土地区画整理事業及び復興一体事業において、仮換地の指定の効力発生の日とは別に仮換地の使用収益の開始日が定められた場合や換地を定めないこととされている土地について使用収益を停止した場合は、農地法第4条第1項の規定による許可に関する書類を提出。(当該土地の所有者等の同意の証明書の提出は不要)

<フロー図5>

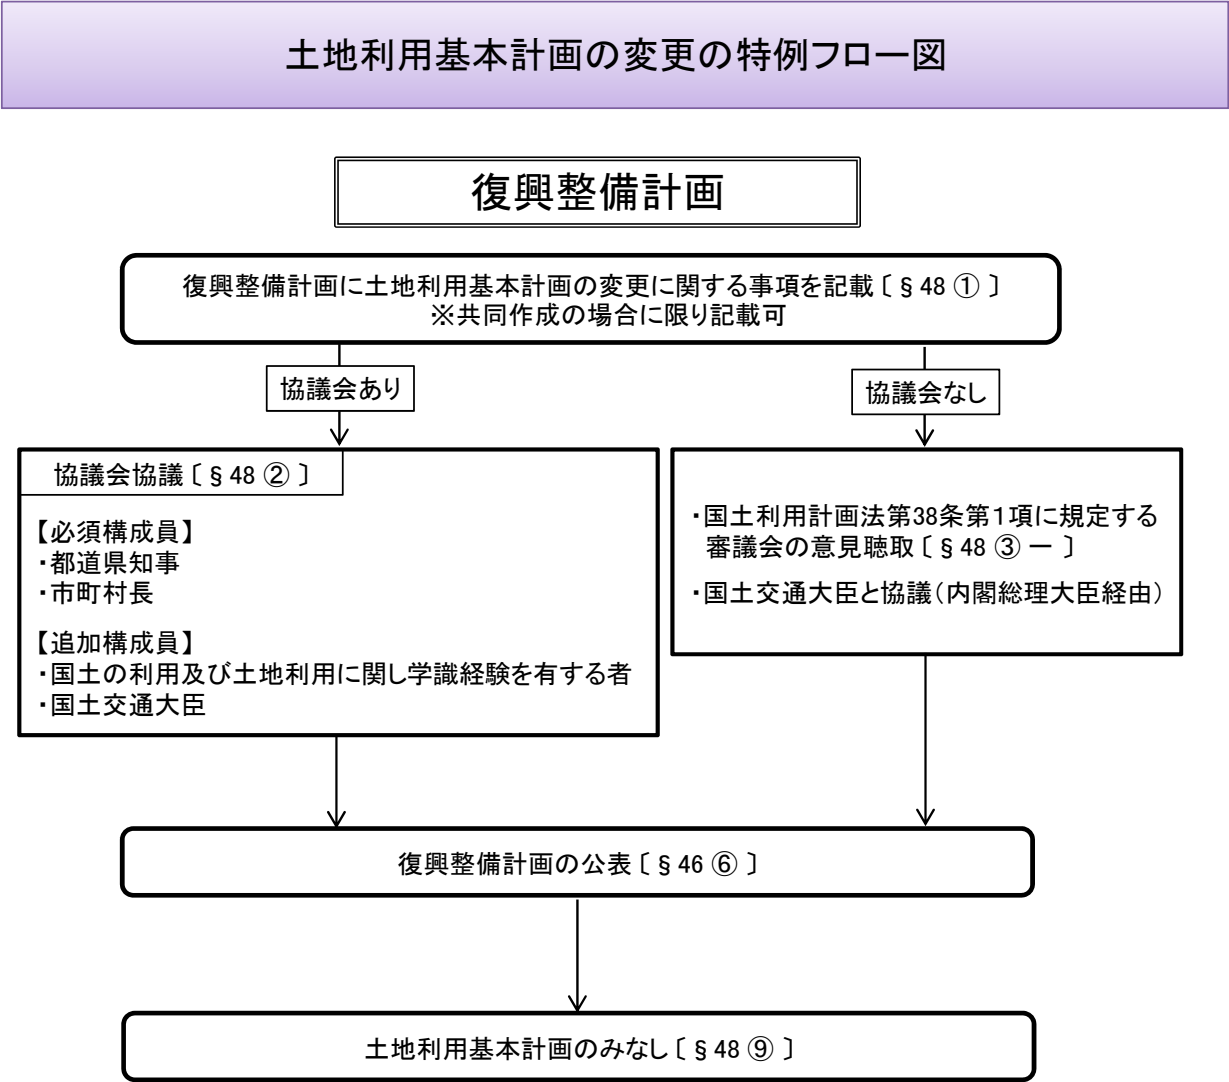


都市計画の変更を行う場合の手続きフローの例

(1) 市町村決定の都市計画

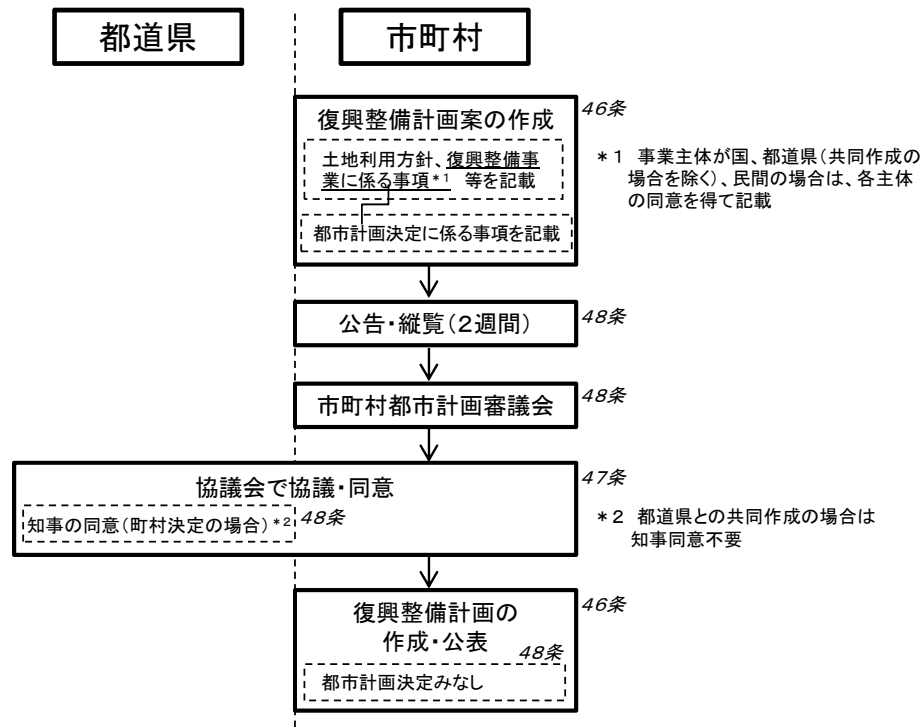


(2) 都道府県決定の都市計画*3


*3 共同作成の場合のみワンストップ手続を行うことが可能

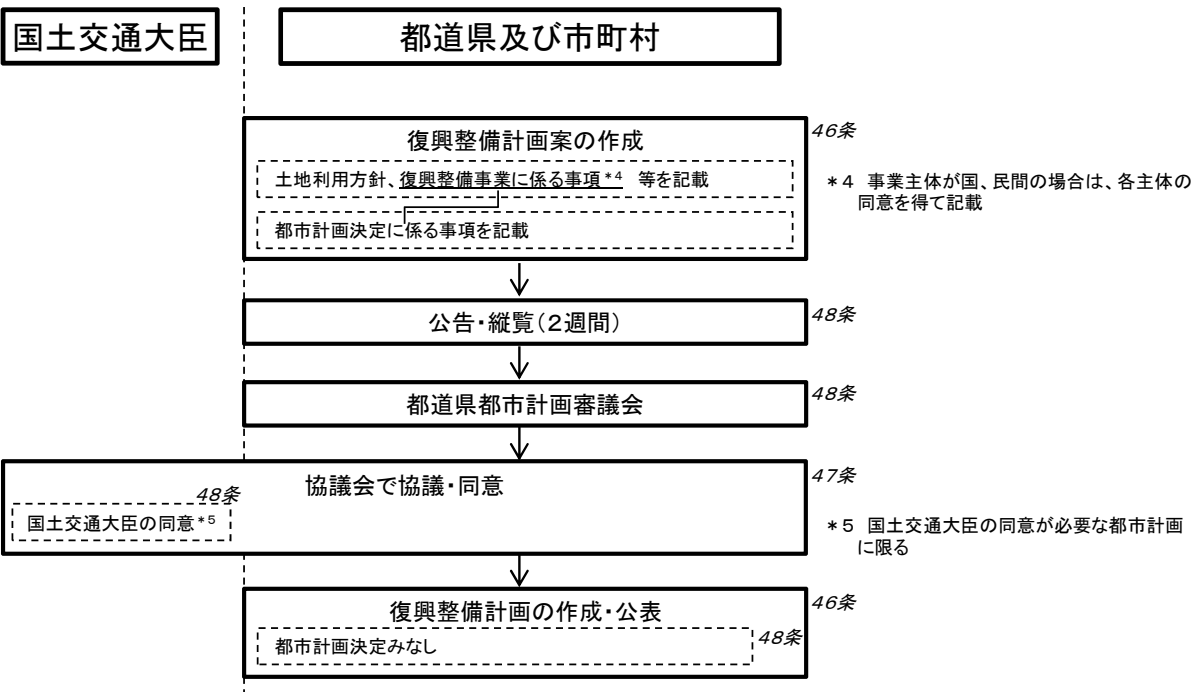


農用地利用計画（農用地区域）の変更の特例フロー図

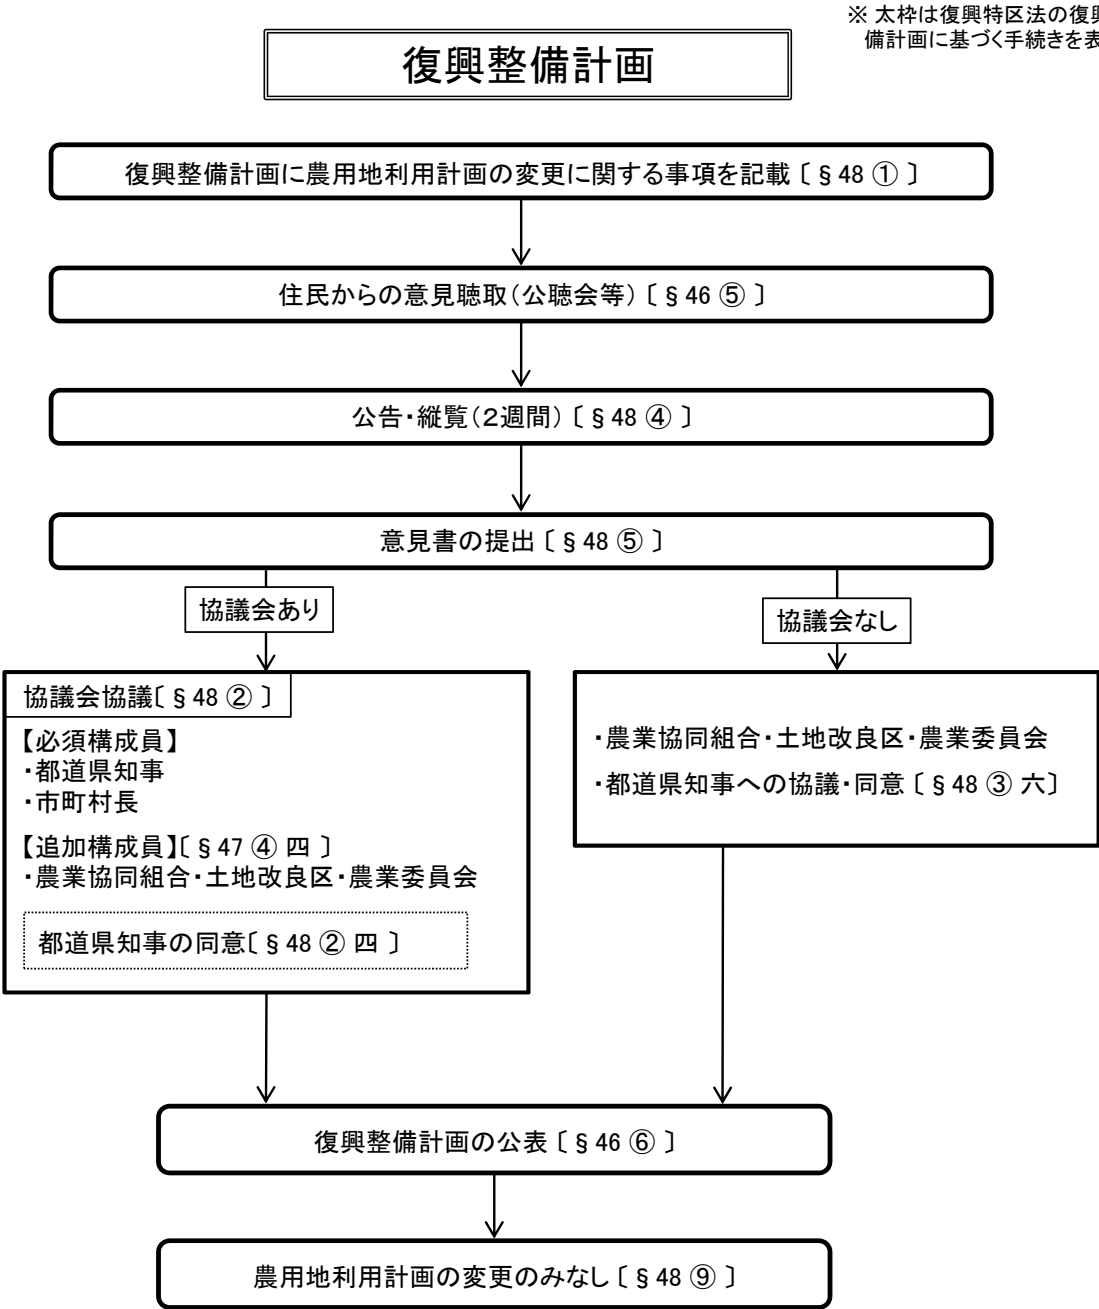


地域森林計画区域の変更の特例フロー図

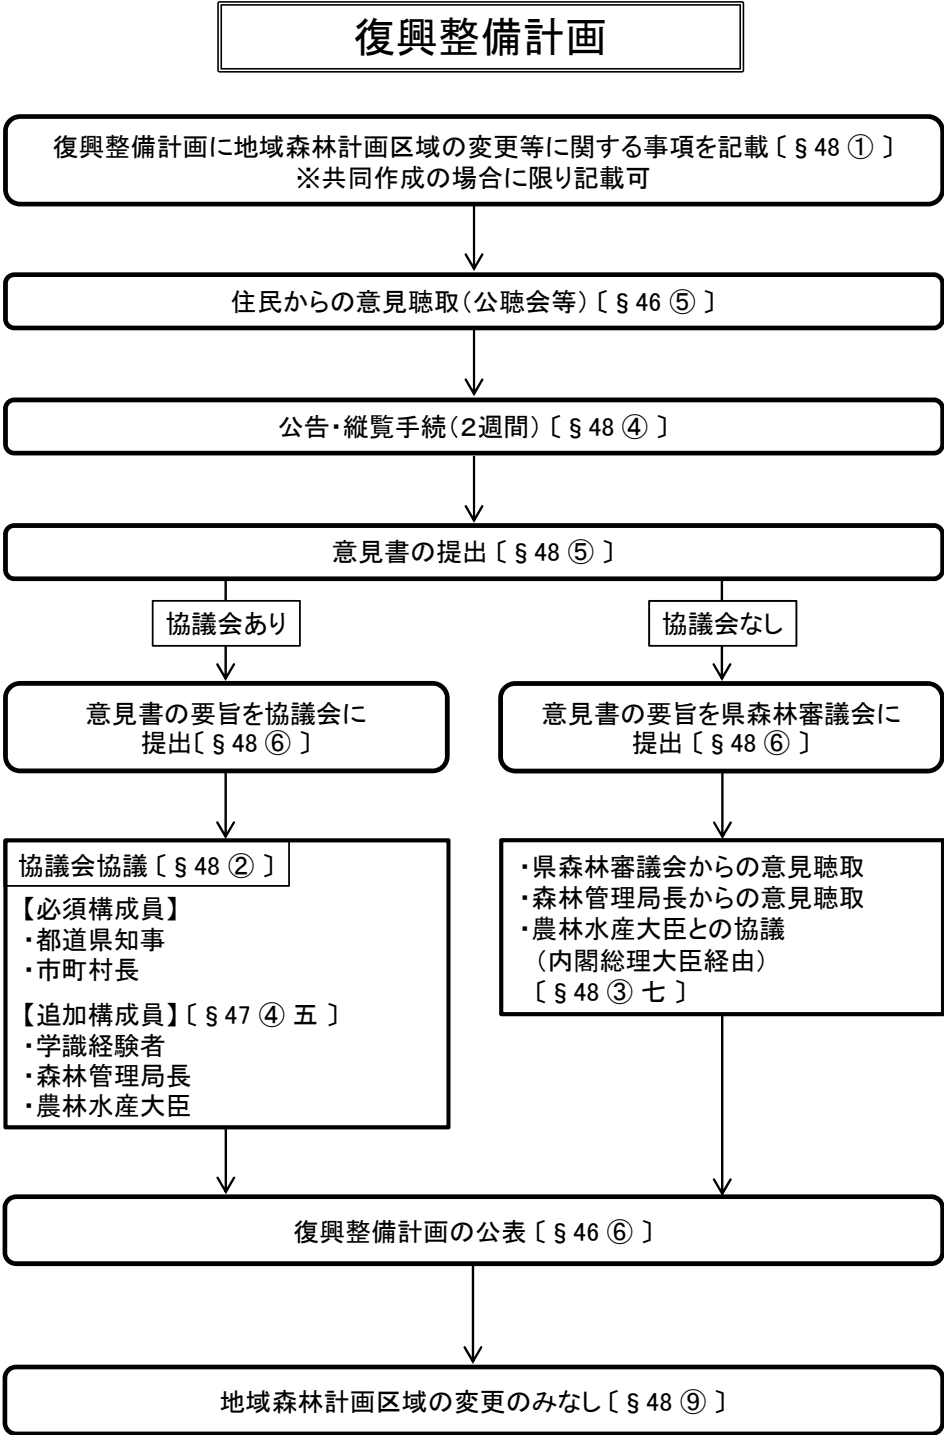


保安林(県指定)の指定・解除の特例フロー図

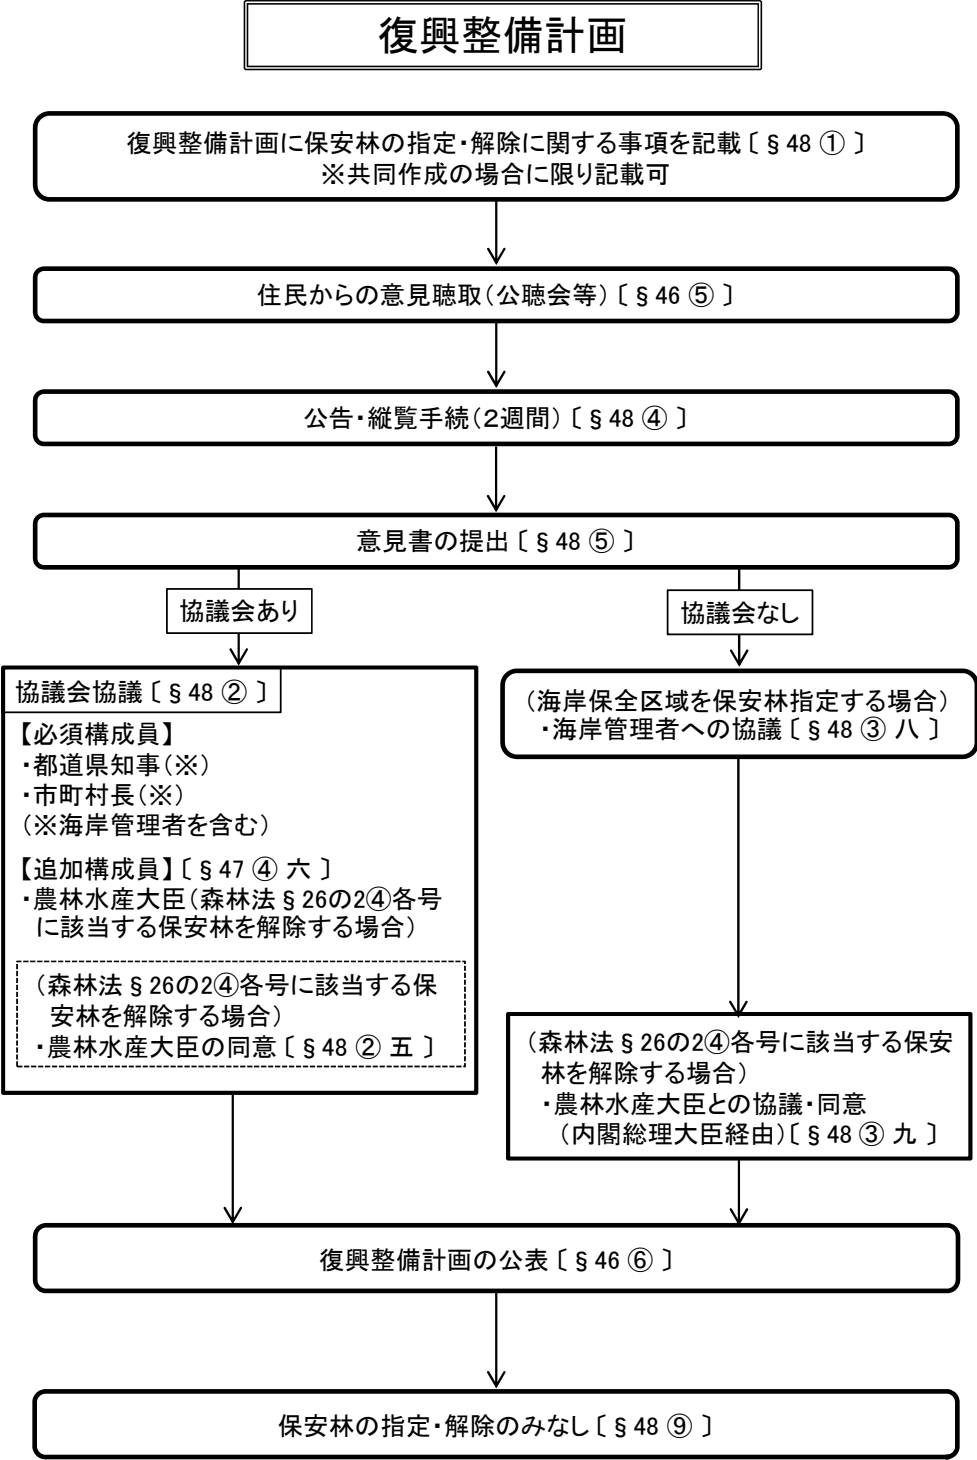


漁港区域(1種・2種)の変更等の特例フロー図

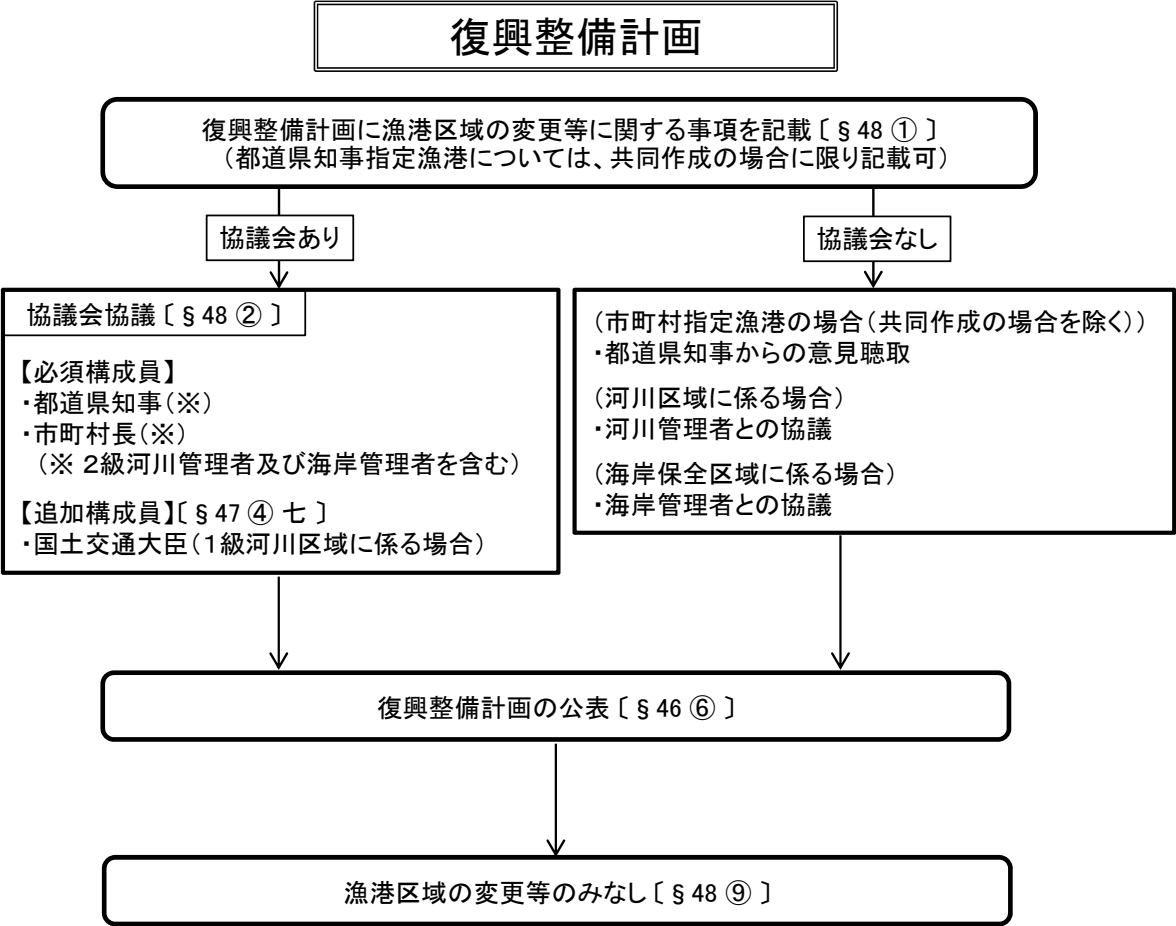

復興特区法による県営土地改良事業の特例フロー図

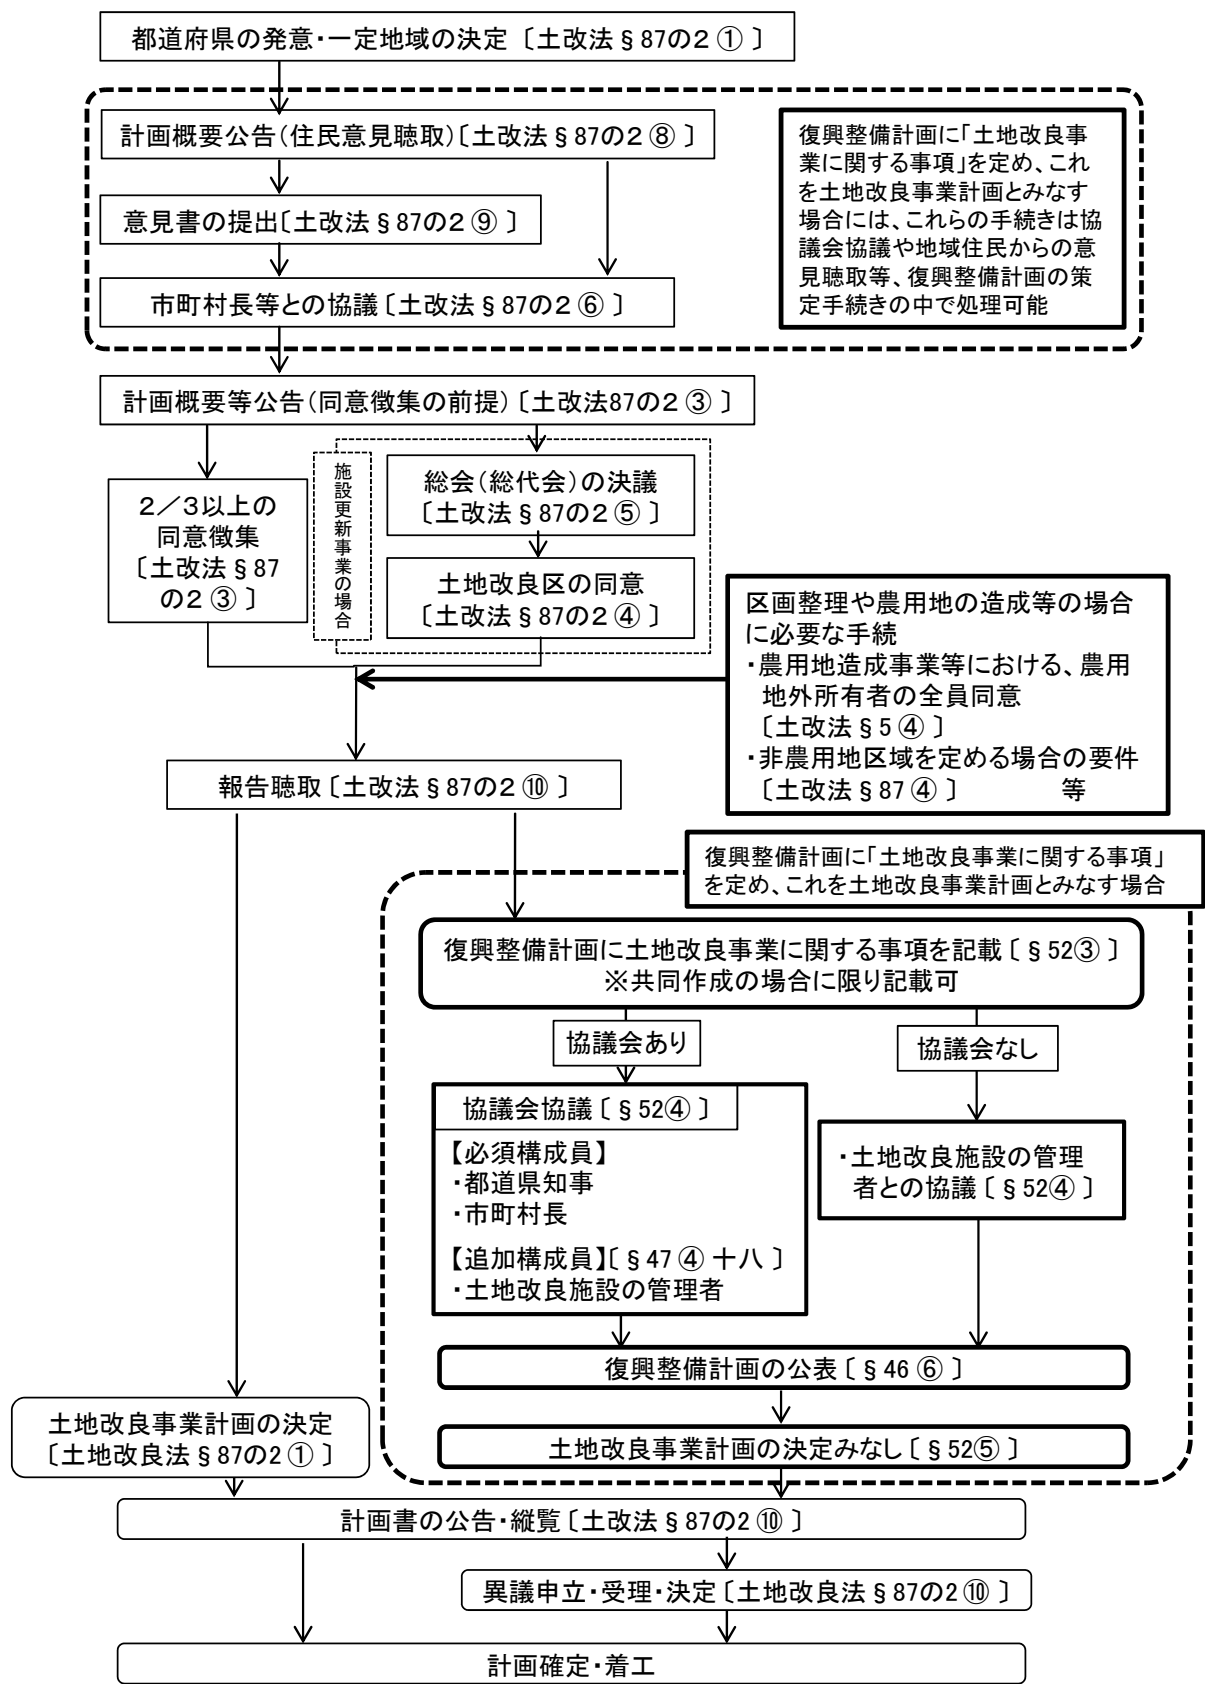

漁港漁場整備事業の特例フロー図

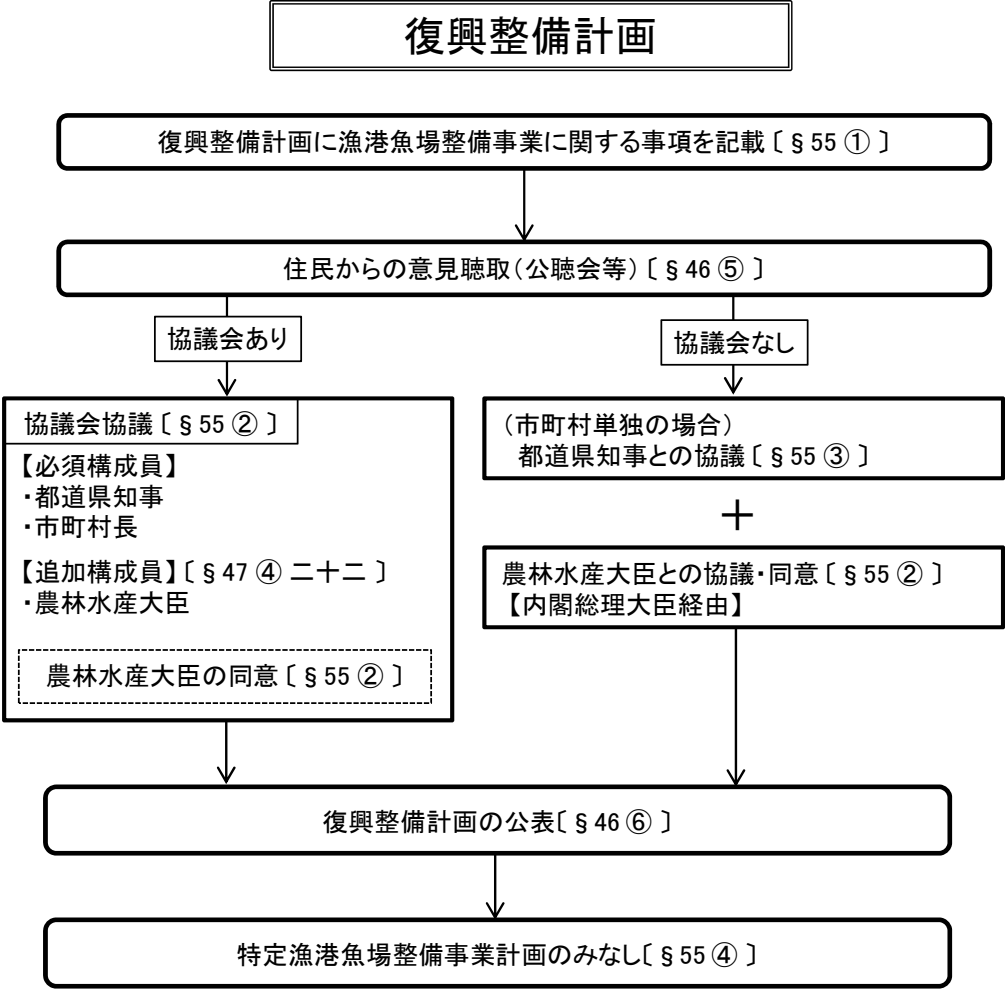

3. 復興整備協議会規約（例）

〔〇〇市町村〕復興整備協議会規約（例）

（設置）

第1条 〔〇〇市町村 or 〇〇市町村及び〇〇県〕は、東日本大震災復興特別区域法（平成23年法律第122号。以下「復興特区法」という。）第47条第1項の規定に基づき、復興整備協議会を設置する。

（名称）

第2条 前条の規定により設置された復興整備協議会は、〔〇〇市町村〕復興整備協議会（以下「協議会」という。）と称する。

（目的）

第3条 協議会は、〔〇〇市町村〕の東日本大震災からの円滑かつ迅速な復興を図るため、復興整備計画（以下「計画」という。）及びその実施に関し必要な事項について協議を行うことを目的とする。

（活動）

第4条 協議会は、前条の目的を達成するため、次に掲げる活動を行う。

- 一 計画の作成及び実施のために必要な事項について協議（次号に掲げるものを除く。）を行うこと。
- 二 復興特区法第4章の規定により協議会の権限に属させられた事項について協議を行うこと。

（構成員）

第5条 協議会は、次に掲げる者をもって構成する。

- 一 〔〇〇市町村〕長
- 二 〔〇〇県〕知事
- 三 復興特区法第47条第4項の規定により協議会の構成員として加えるものとされた者
- 四 国の関係行政機関の長
- 五 計画及びその実施に関し密接な関係を有する者
- 六 その他〔〇〇市町村長 or 〇〇市町村長及び〇〇県知事〕が必要と認める者

（会長及び監事）

第6条 協議会の会長は、〔〇〇市町村長〕をもって充てる。

- 2 会長は、会務を総理し、協議会を代表する。
- 3 会長に事故があるときは、あらかじめその指名する構成員がその職務を代理する。
- 4 会長は、必要があると認めるときは、協議会に監事を置くことができる。
- 5 監事は、協議会の活動、運営等を監査する。
- 6 監事は、監査の結果を協議会に報告しなければならない。

（会議）

第7条 第4条の協議を行うための会議（以下「会議」という。）は、次条に規定する全体会議及び第9条に規定する分科会とする。

- 2 会議は会長が招集し、その議長となる。

（全体会議）

第8条 第4条第1号の協議を行うための会議（以下「全体会議」という。）は、第5条第1号、第2号及び第4号から第6号までに掲げる者又はこれらの指名する職員（以下この条において「全体会議の構成員等」という。）をもって構成する。

- 2 全体会議は、全体会議の構成員等の過半数の出席で成立するものとする。
- 3 全体会議の議事は、出席した全体会議の構成員等の過半数で決し、可否同数のときは、会長が決する。

（分科会）

第9条 第4条第2号の協議を行うための会議（以下「分科会」という。）は、第5条第1号から第3号に掲げる者又はこれらの指名する職員（以下この条において「分科会の構成員等」という。）をもって構成する。

- 2 分科会は、その協議事項ごとに、当該協議事項に係る分科会の構成員等間の協議により行う。

(書面又は代理人による表決)

第10条 構成員又はその指名する職員がやむを得ない理由により会議に出席できない場合は、協議事項につき、書面又は代理人をもって意見を表明し、議決権を行使することができる。

(資料の提供等の要求)

第11条 協議会は、必要があると認めるときは、国の行政機関、市町村及び都道府県その他の執行機関に対して、資料の提供、意見の表明、説明その他必要な協力を求めることができる。

(議事の公開)

第12条 会議の議事は、原則として公開する。ただし、会長が非公開とすることが適当と判断したものにあつては、この限りでない。

(事務局)

第13条 協議会の事務局は、[〇〇市町村]に置く。

(公表)

第14条 協議会を組織した旨及び会議の議事の公表は、[〇〇市町村 or 〇〇市及び〇〇県]の[公報 or ホームページ]への掲載 or その他の適切な方法を記載]により行う。

(事業年度)

第15条 協議会の会計年度は、毎年4月1日から翌年3月31日までとする。ただし、平成23年度に限っては、協議会の成立日から平成24年3月31日までとする。

(配慮)

第16条 協議会の構成員は、会議における協議を行うに当たっては、復興整備事業の円滑な実施が図られるよう適切な配慮をするものとする。

(補則)


第17条 この規約に定めるもののほか、協議会の運営に関し必要な事項は、会長が協議会に諮って定める。

附 則

この規約は、平成〇〇年〇〇月〇〇日から施行する。

4. 津波浸水地域のある市町村一覧

(参考) 東日本大震災復興特別区域法の対象区域(222市町村)のうち、国土地理院が公表(平成23年4月18日)した津波浸水地域のある市町村

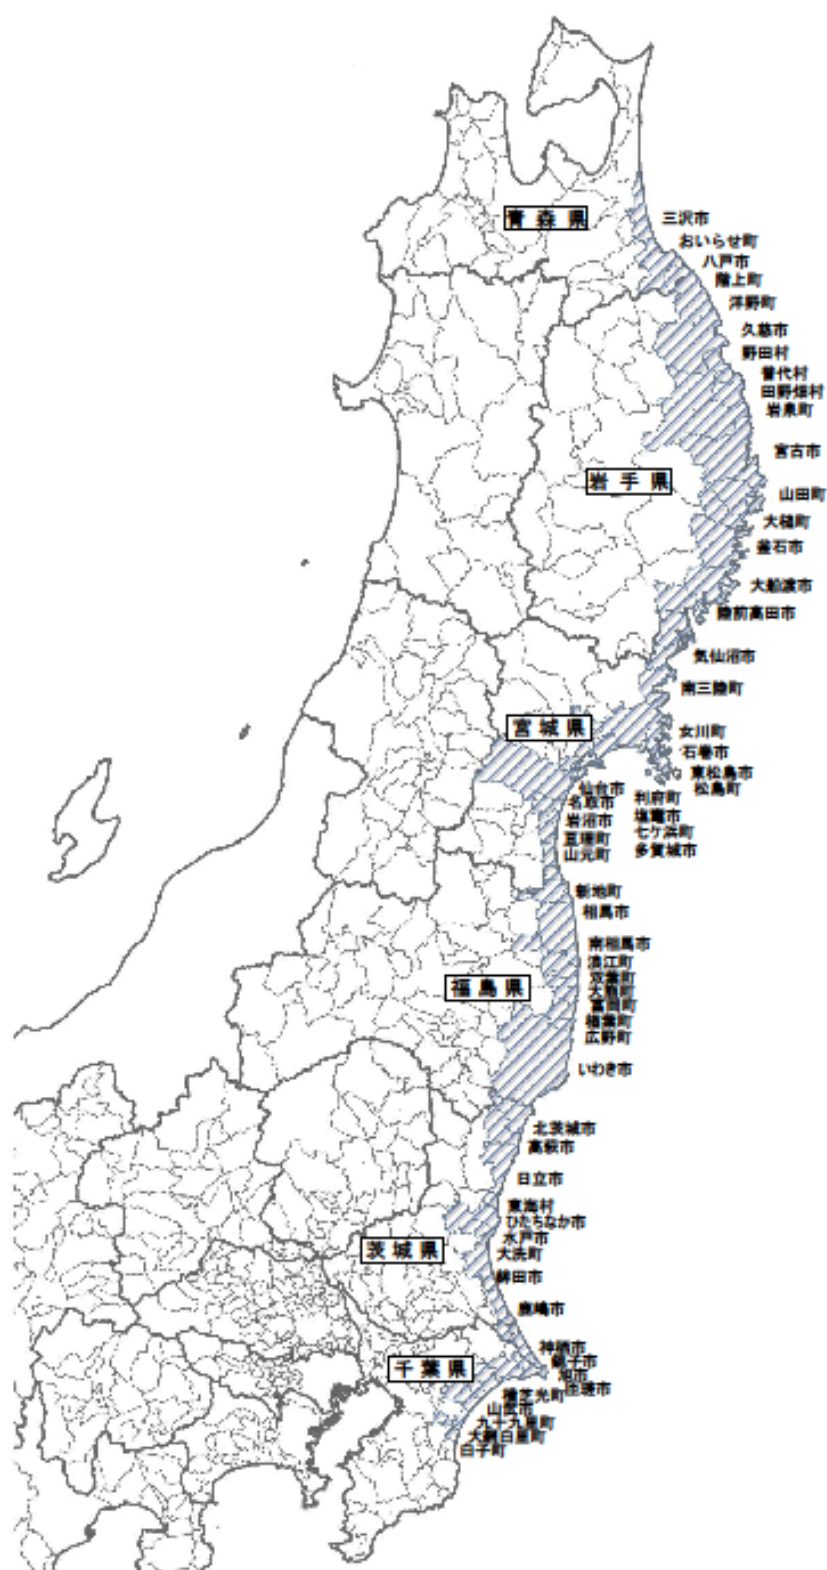

東日本大震災復興特別区域法の対象区域のうち 津波浸水地域がある市町村一覧

青森県：^{はちのへし}八戸市 ^{みさわし}三沢市 ^{まち}おいらせ町 ^{はしかみちよう}階上町

岩手県：^{みやこし}宮古市 ^{おおふなとし}大船渡市 ^{くじし}久慈市 ^{りくぜんたかだし}陸前高田市 ^{かまいしし}釜石市 ^{おおつちちよう}大槌町
^{やまだまち}山田町 ^{いわいずみちよう}岩泉町 ^{たのはたむら}田野畑村 ^{ふだいむら}普代村 ^{のだむら}野田村 ^{ひろのちよう}洋野町

宮城県：^{せんだいし}仙台市 ^{いしのまきし}石巻市 ^{しおがまし}塩竈市 ^{けせんぬまし}気仙沼市 ^{なとりし}名取市 ^{たがじようし}多賀城市
^{いわぬまし}岩沼市 ^{ひがしまつしまし}東松島市 ^{わたりちよう}亘理町 ^{やまもとちよう}山元町 ^{まつしままち}松島町 ^{しちがはままち}七ヶ浜町
^{りふちよう}利府町 ^{おながわちよう}女川町 ^{みなみさんりくちよう}南三陸町

福島県：^しいわき市 ^{そうまし}相馬市 ^{みなみそうまし}南相馬市 ^{ひろのまち}広野町 ^{ならはまち}檜葉町 ^{とみおかまち}富岡町
^{おおくままち}大熊町 ^{ふたばまち}双葉町 ^{なみえまち}浪江町 ^{しんちまち}新地町

茨城県：^{みとし}水戸市 ^{ひたちし}日立市 ^{たかはぎし}高萩市 ^{きたいばらきし}北茨城市 ^しひたちなか市 ^{かしまし}鹿嶋市
^{かみすし}神栖市 ^{ほこたし}鉾田市 ^{おおあらいまち}大洗町 ^{とうかいむら}東海村

千葉県：^{ちようしし}銚子市 ^{あさひし}旭市 ^{そうさし}匝瑳市 ^{さんむし}山武市 ^{おおあみしらさとまち}大網白里町 ^{くじゅうくりまち}九十九里町
^{よこしばひかりまち}横芝光町 ^{しらこまち}白子町