





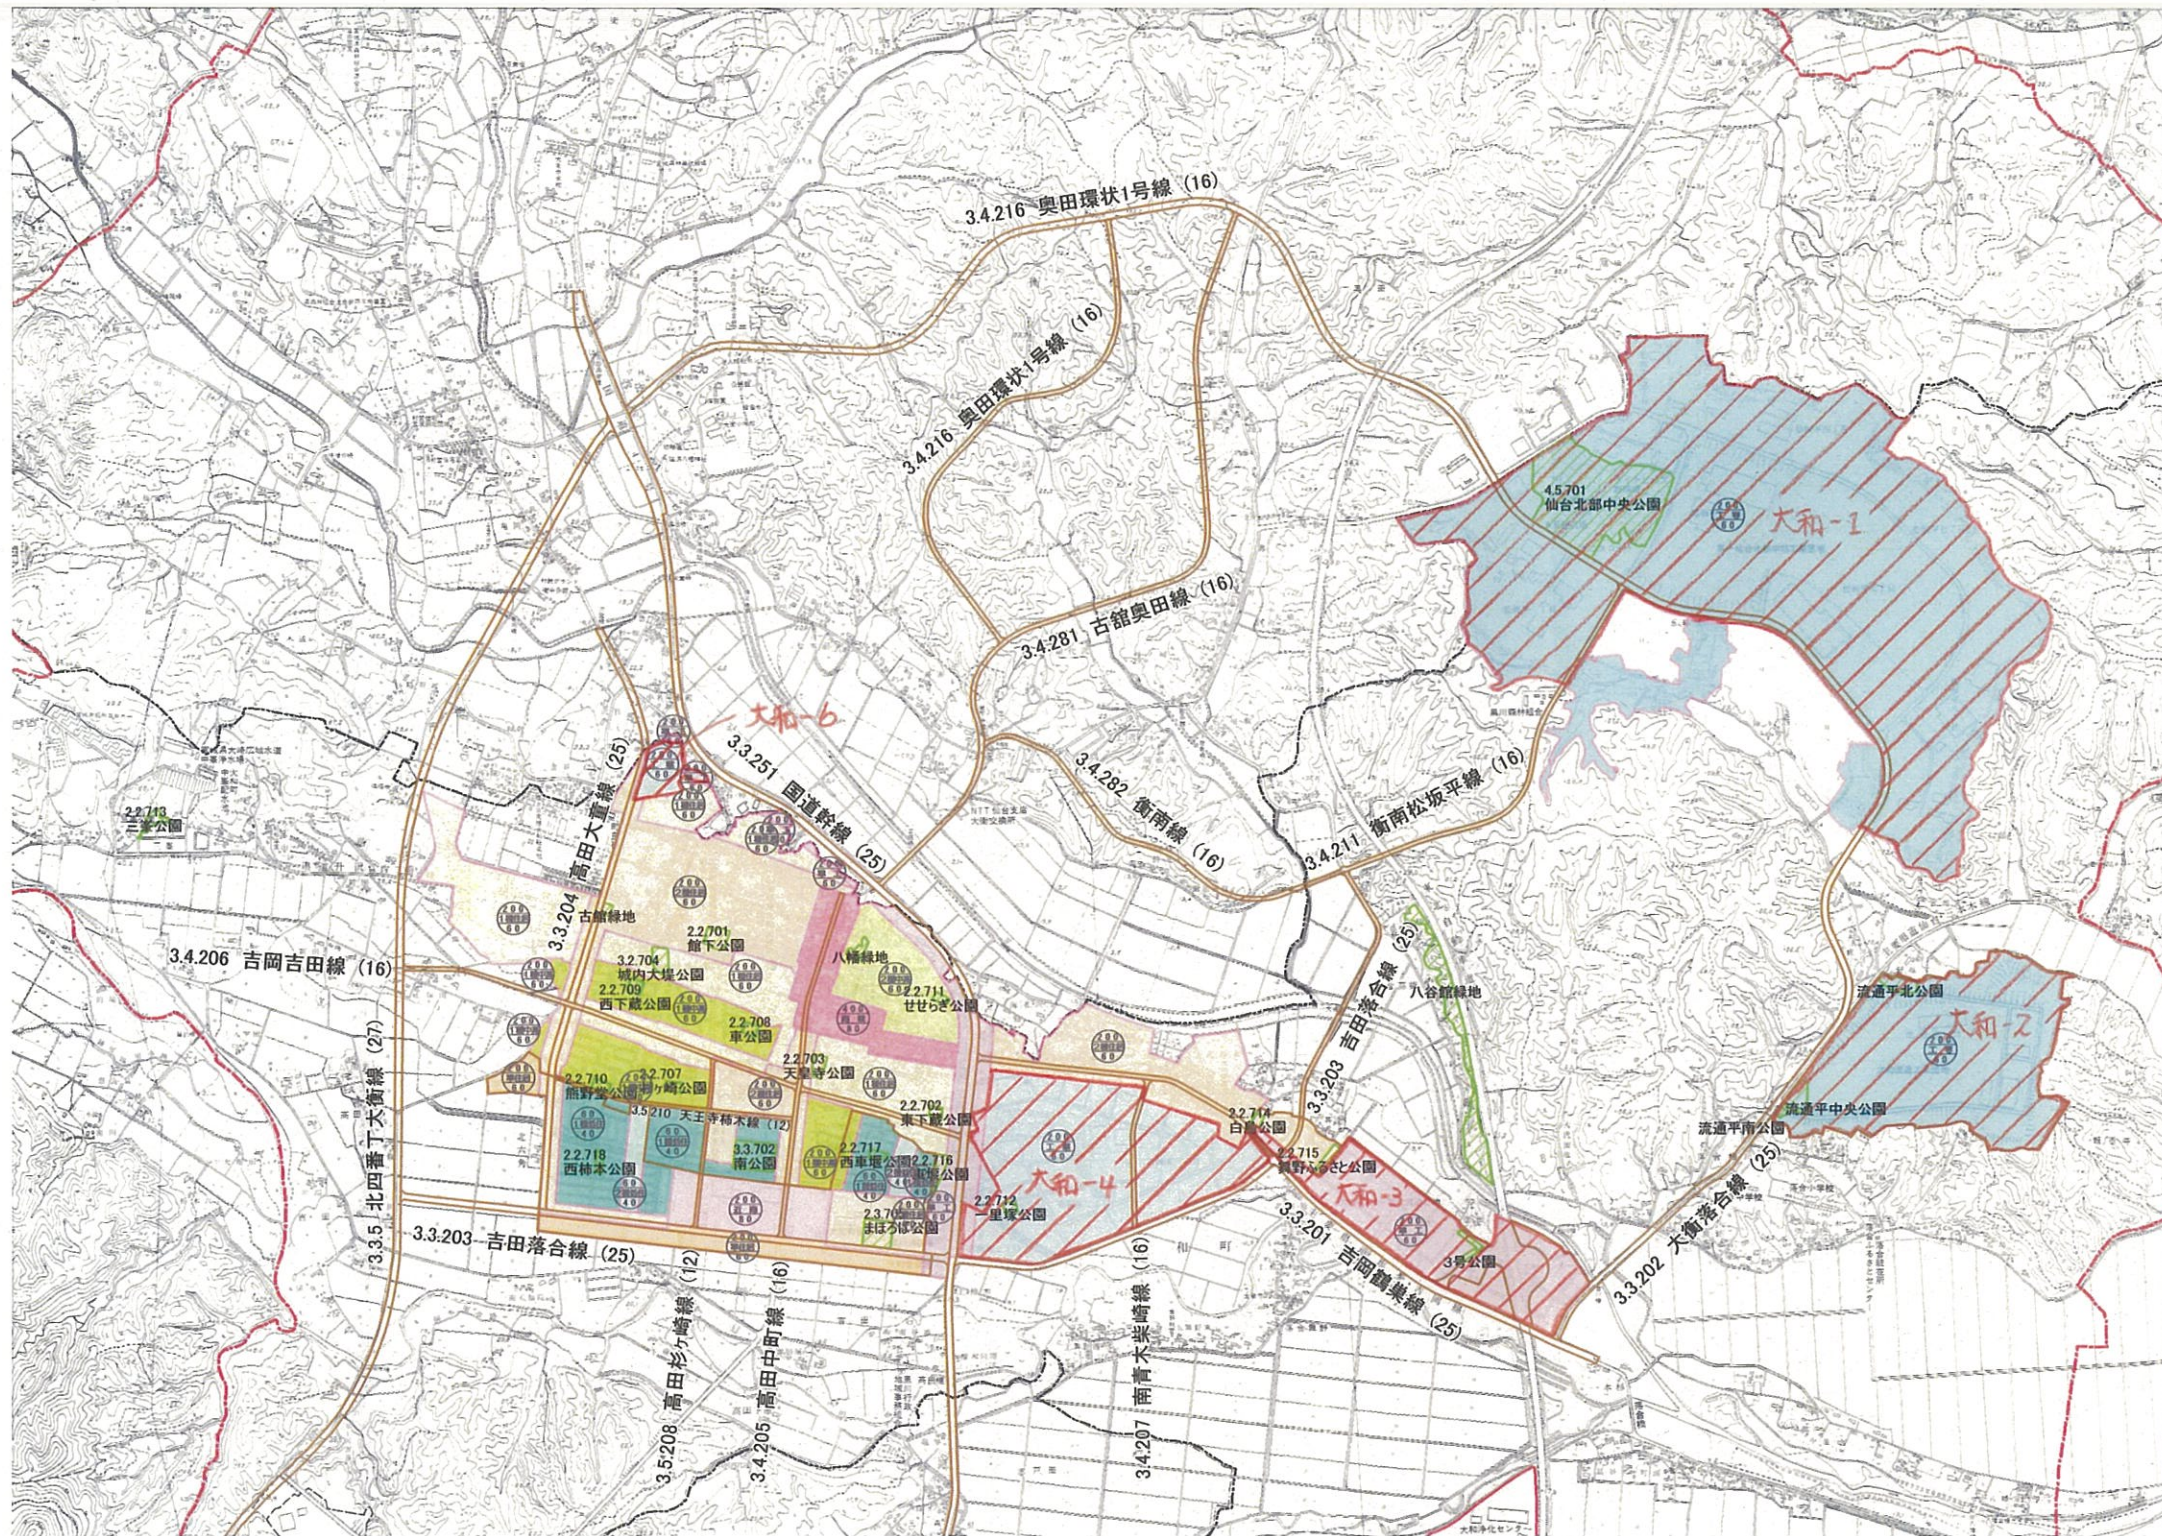


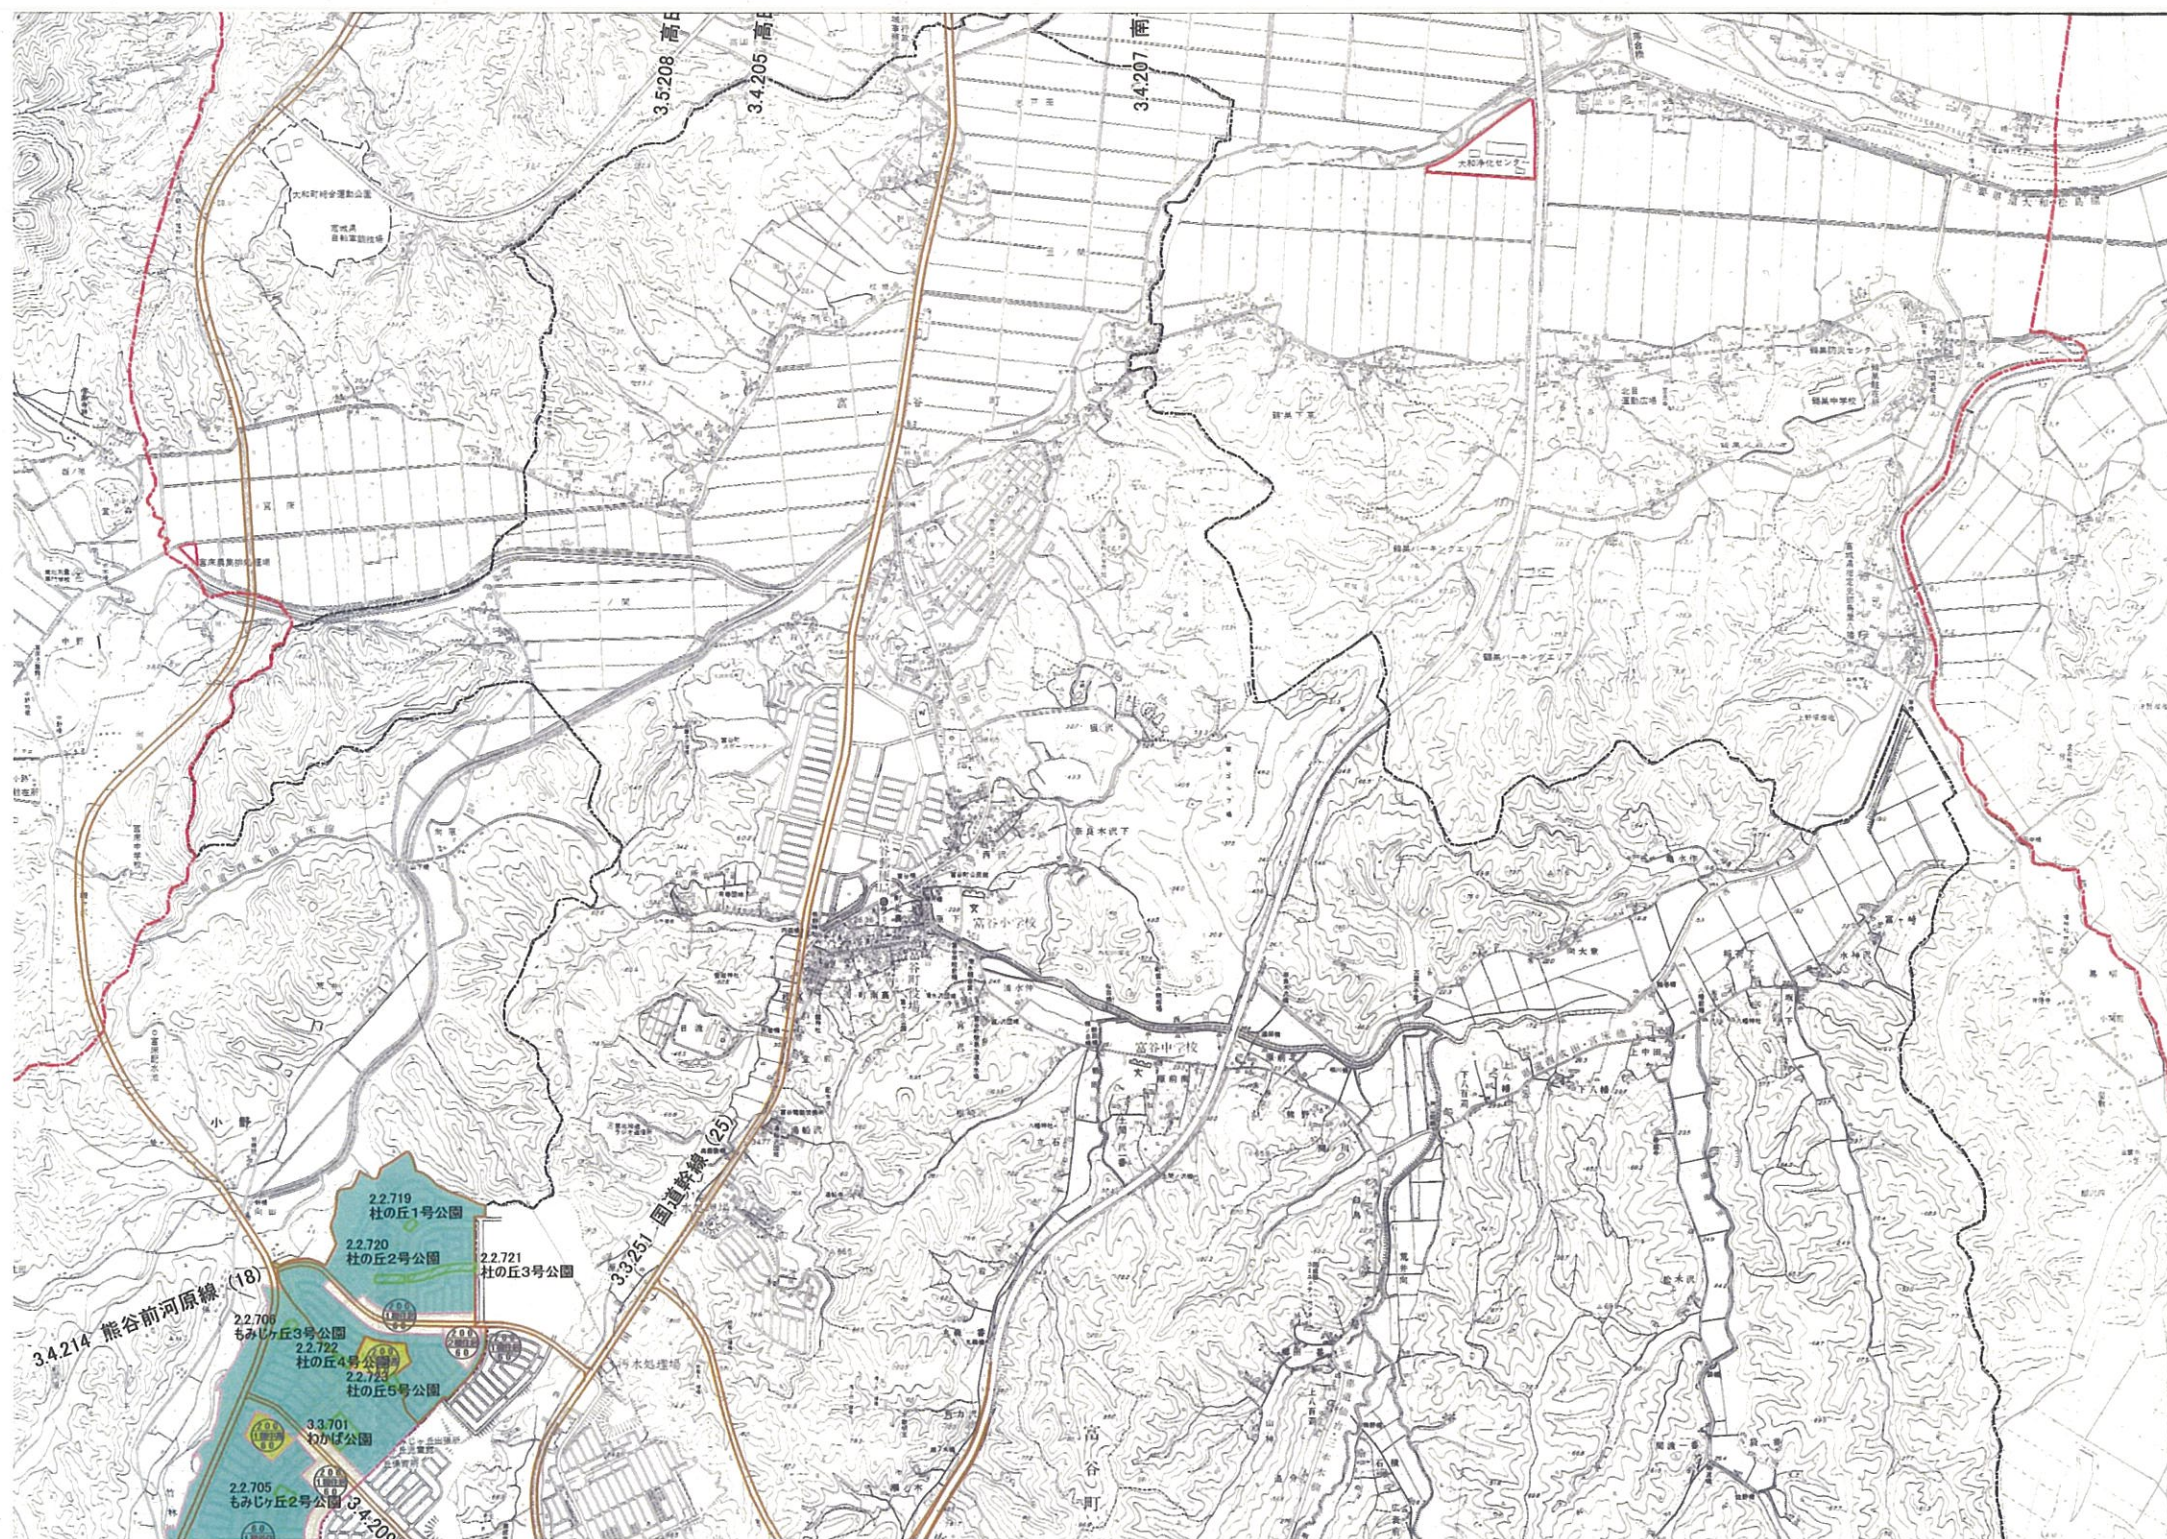

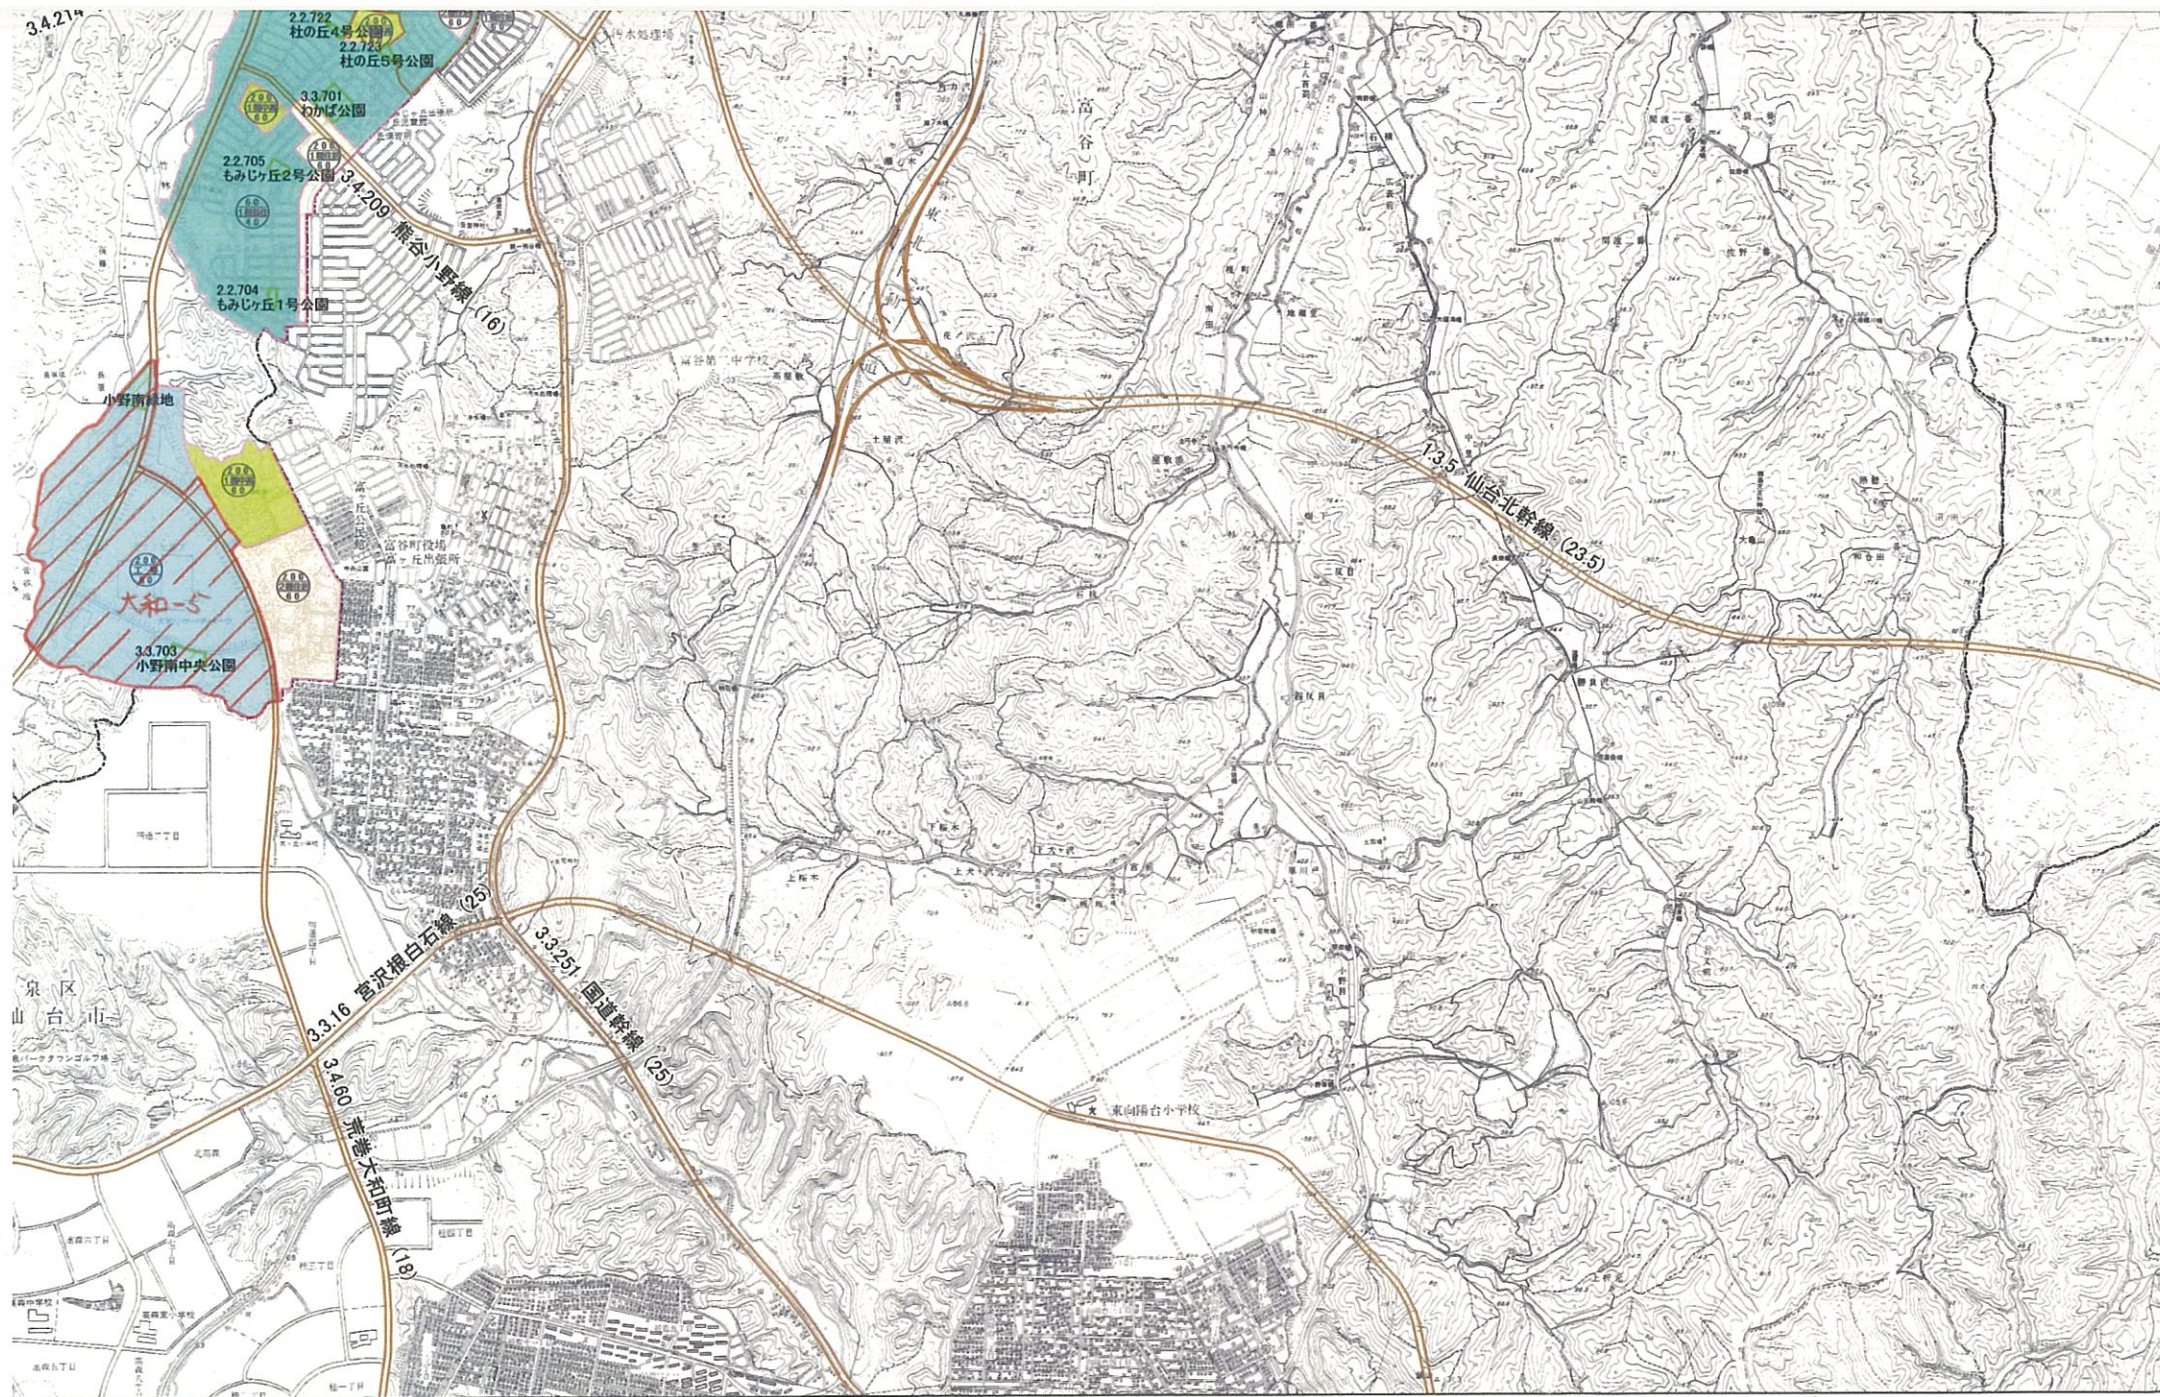

大和町 付図1/2

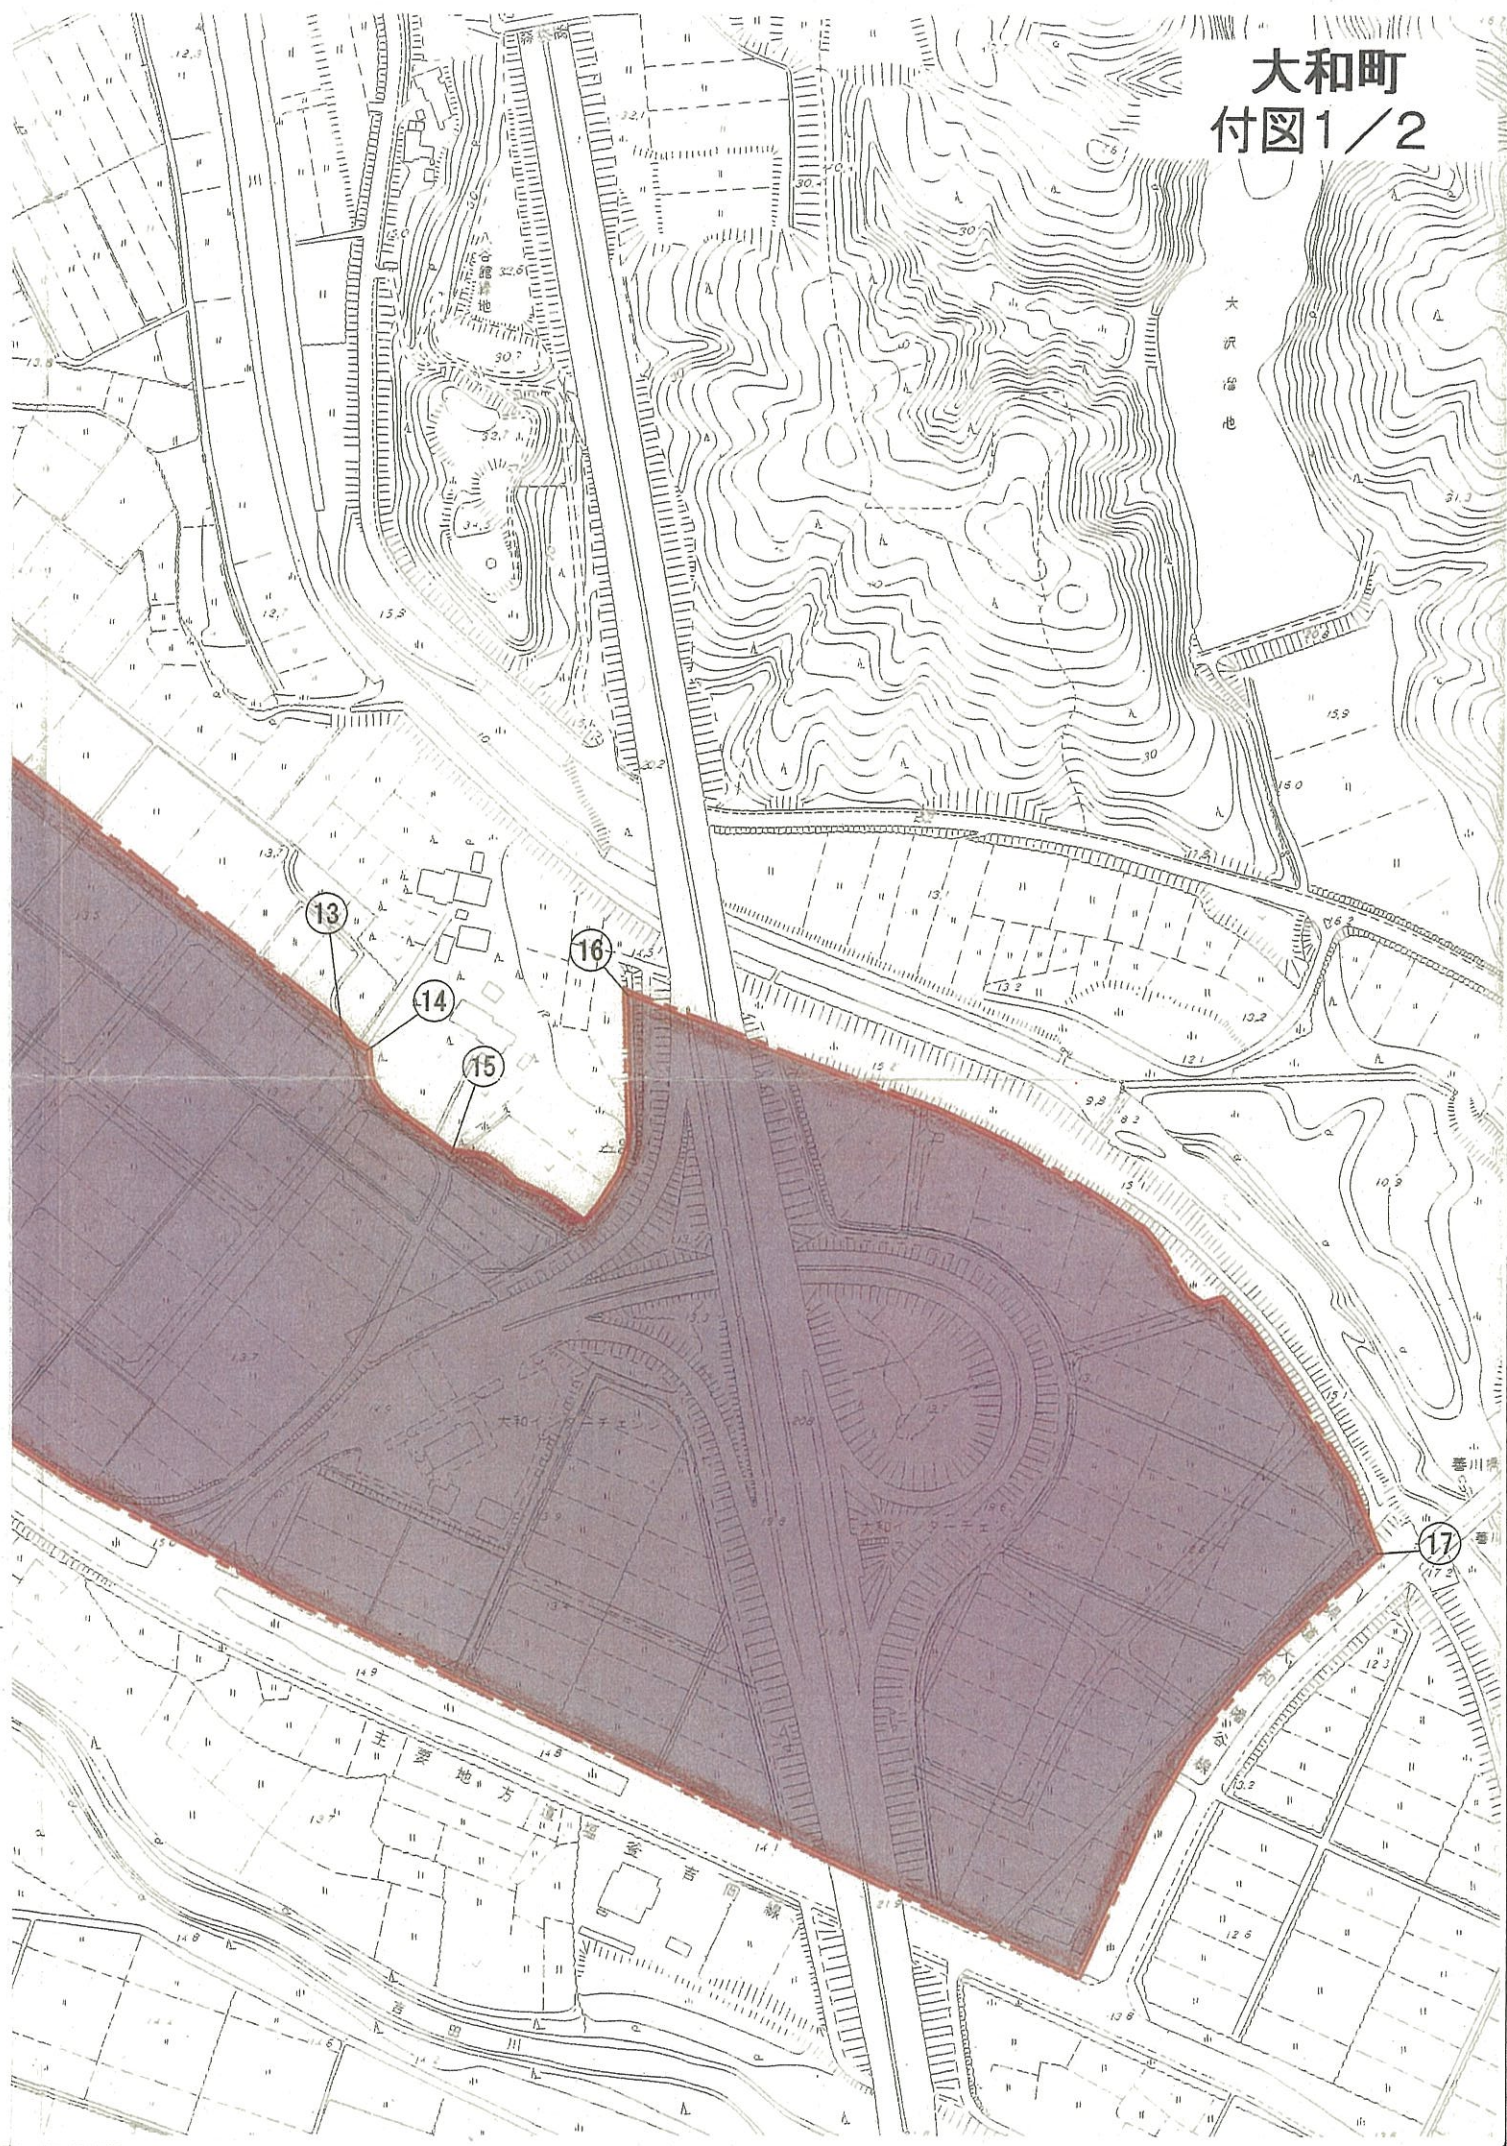

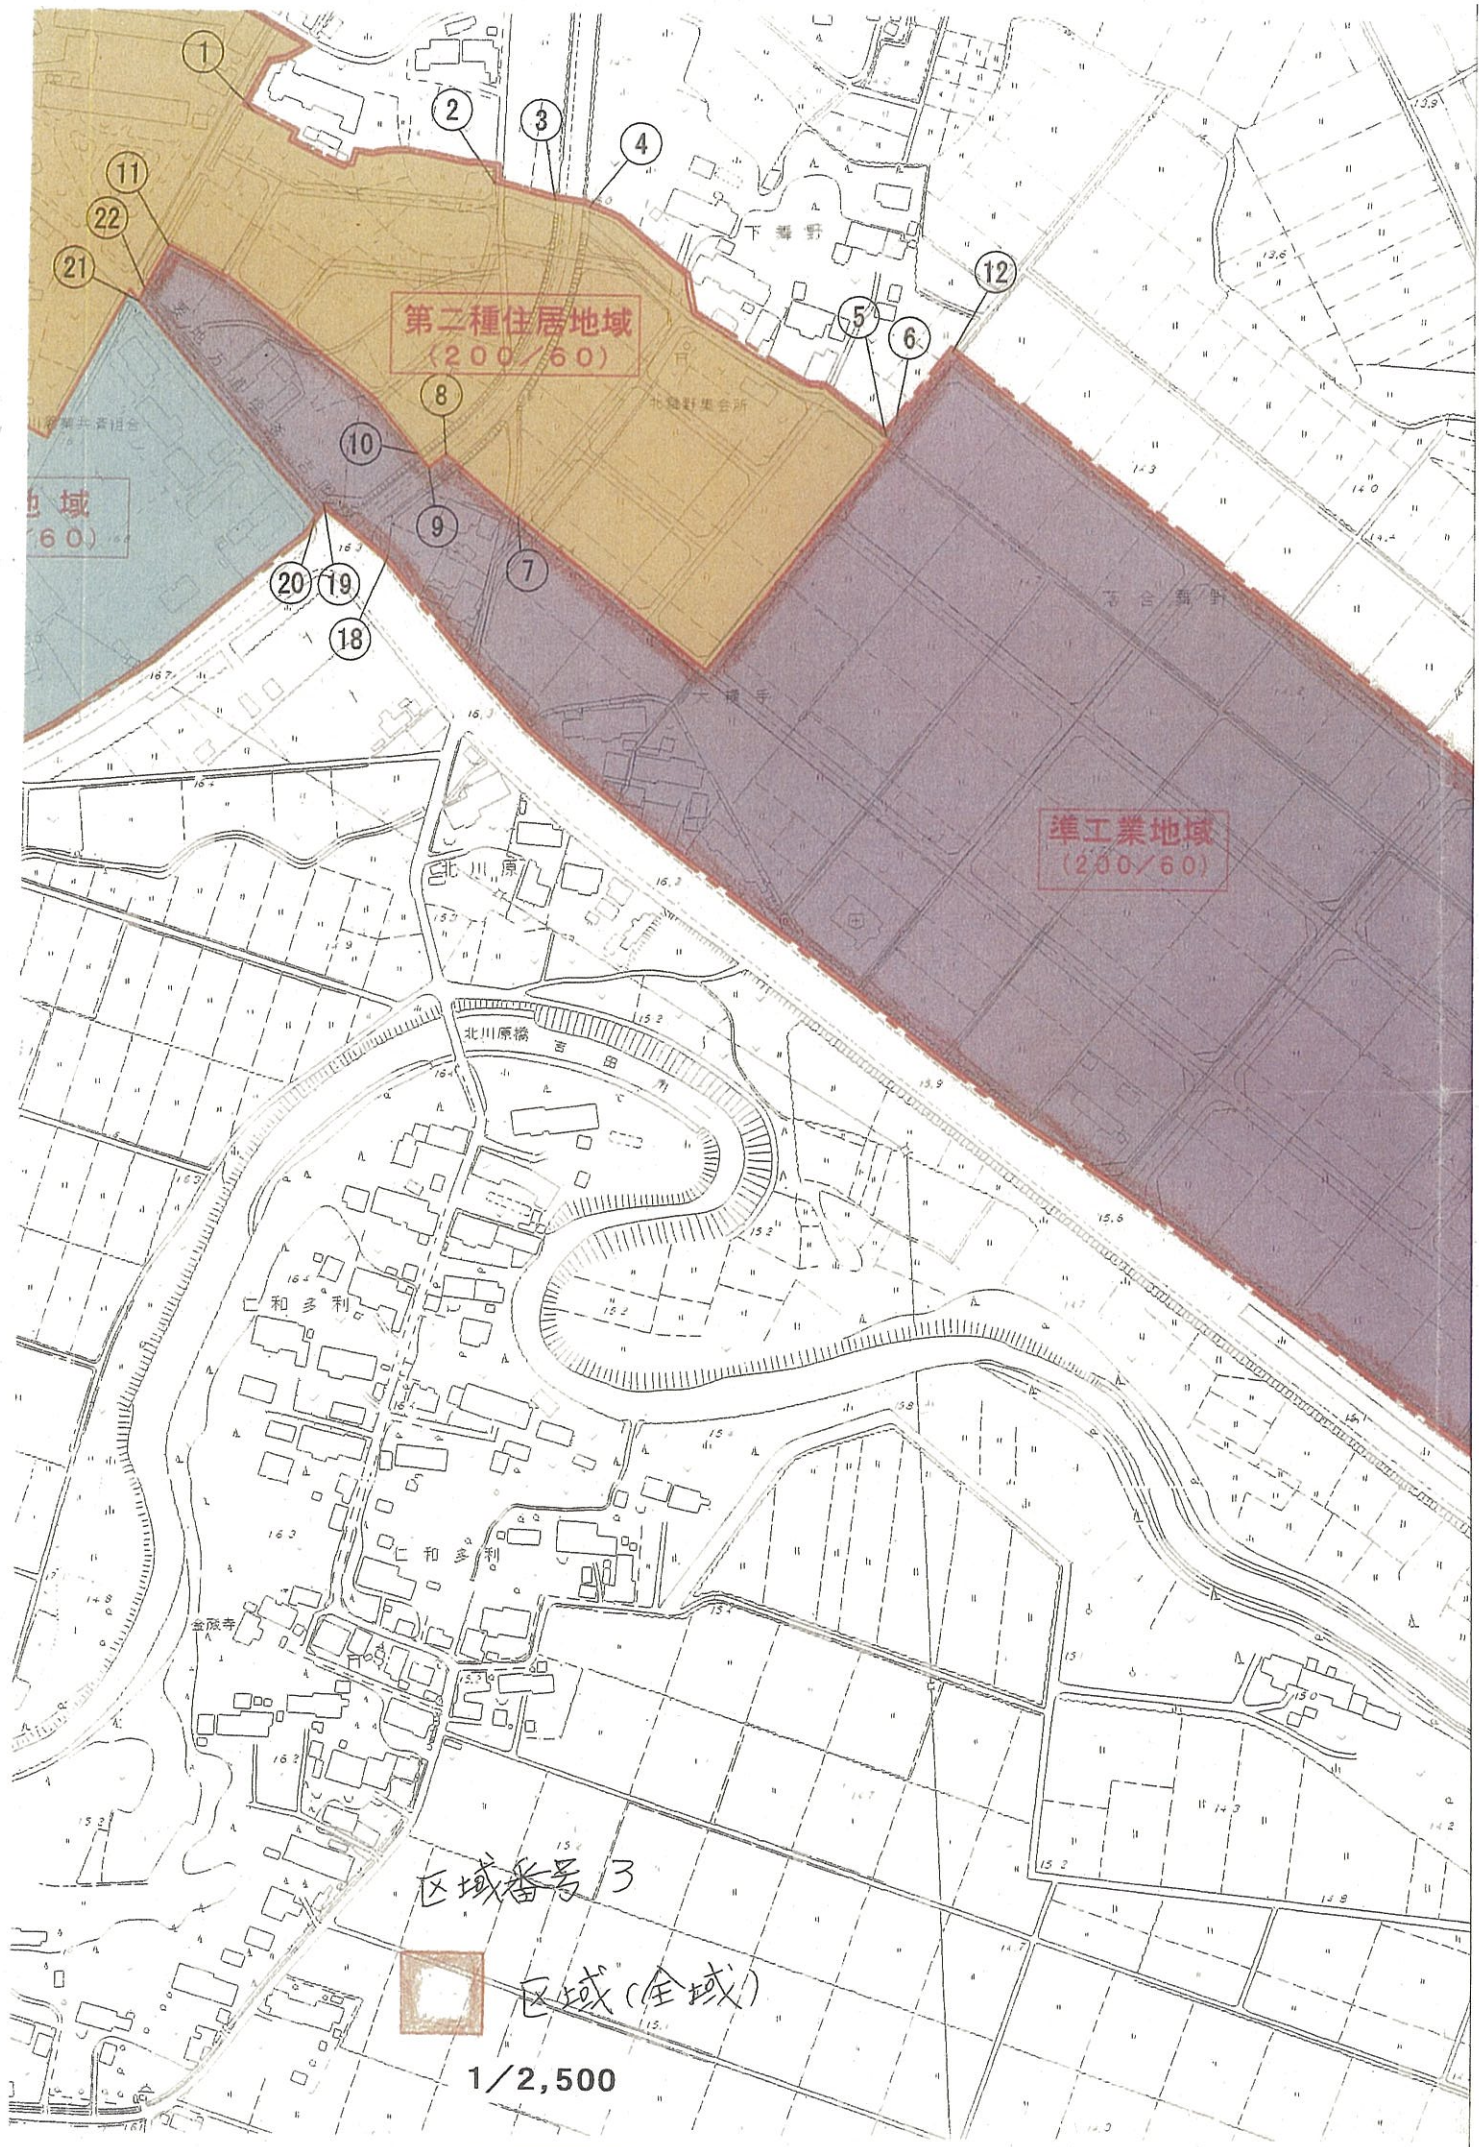

第二種住居地域
(200/60)

準工業地域
(200/60)

区域番号 3

区域(全域)

1/2,500

大和町 付図2/2



番号 4

区域 (上柴崎道下道下一番の各一部)

1/2,500

第二種住居地域

(200/60)

30m

計画道路線から30m

50m

道路端から50m

工業地域

(200/60)

見通し線

計画道路線(計画道路含まず)

区域

