S=1：2500

地番集成図

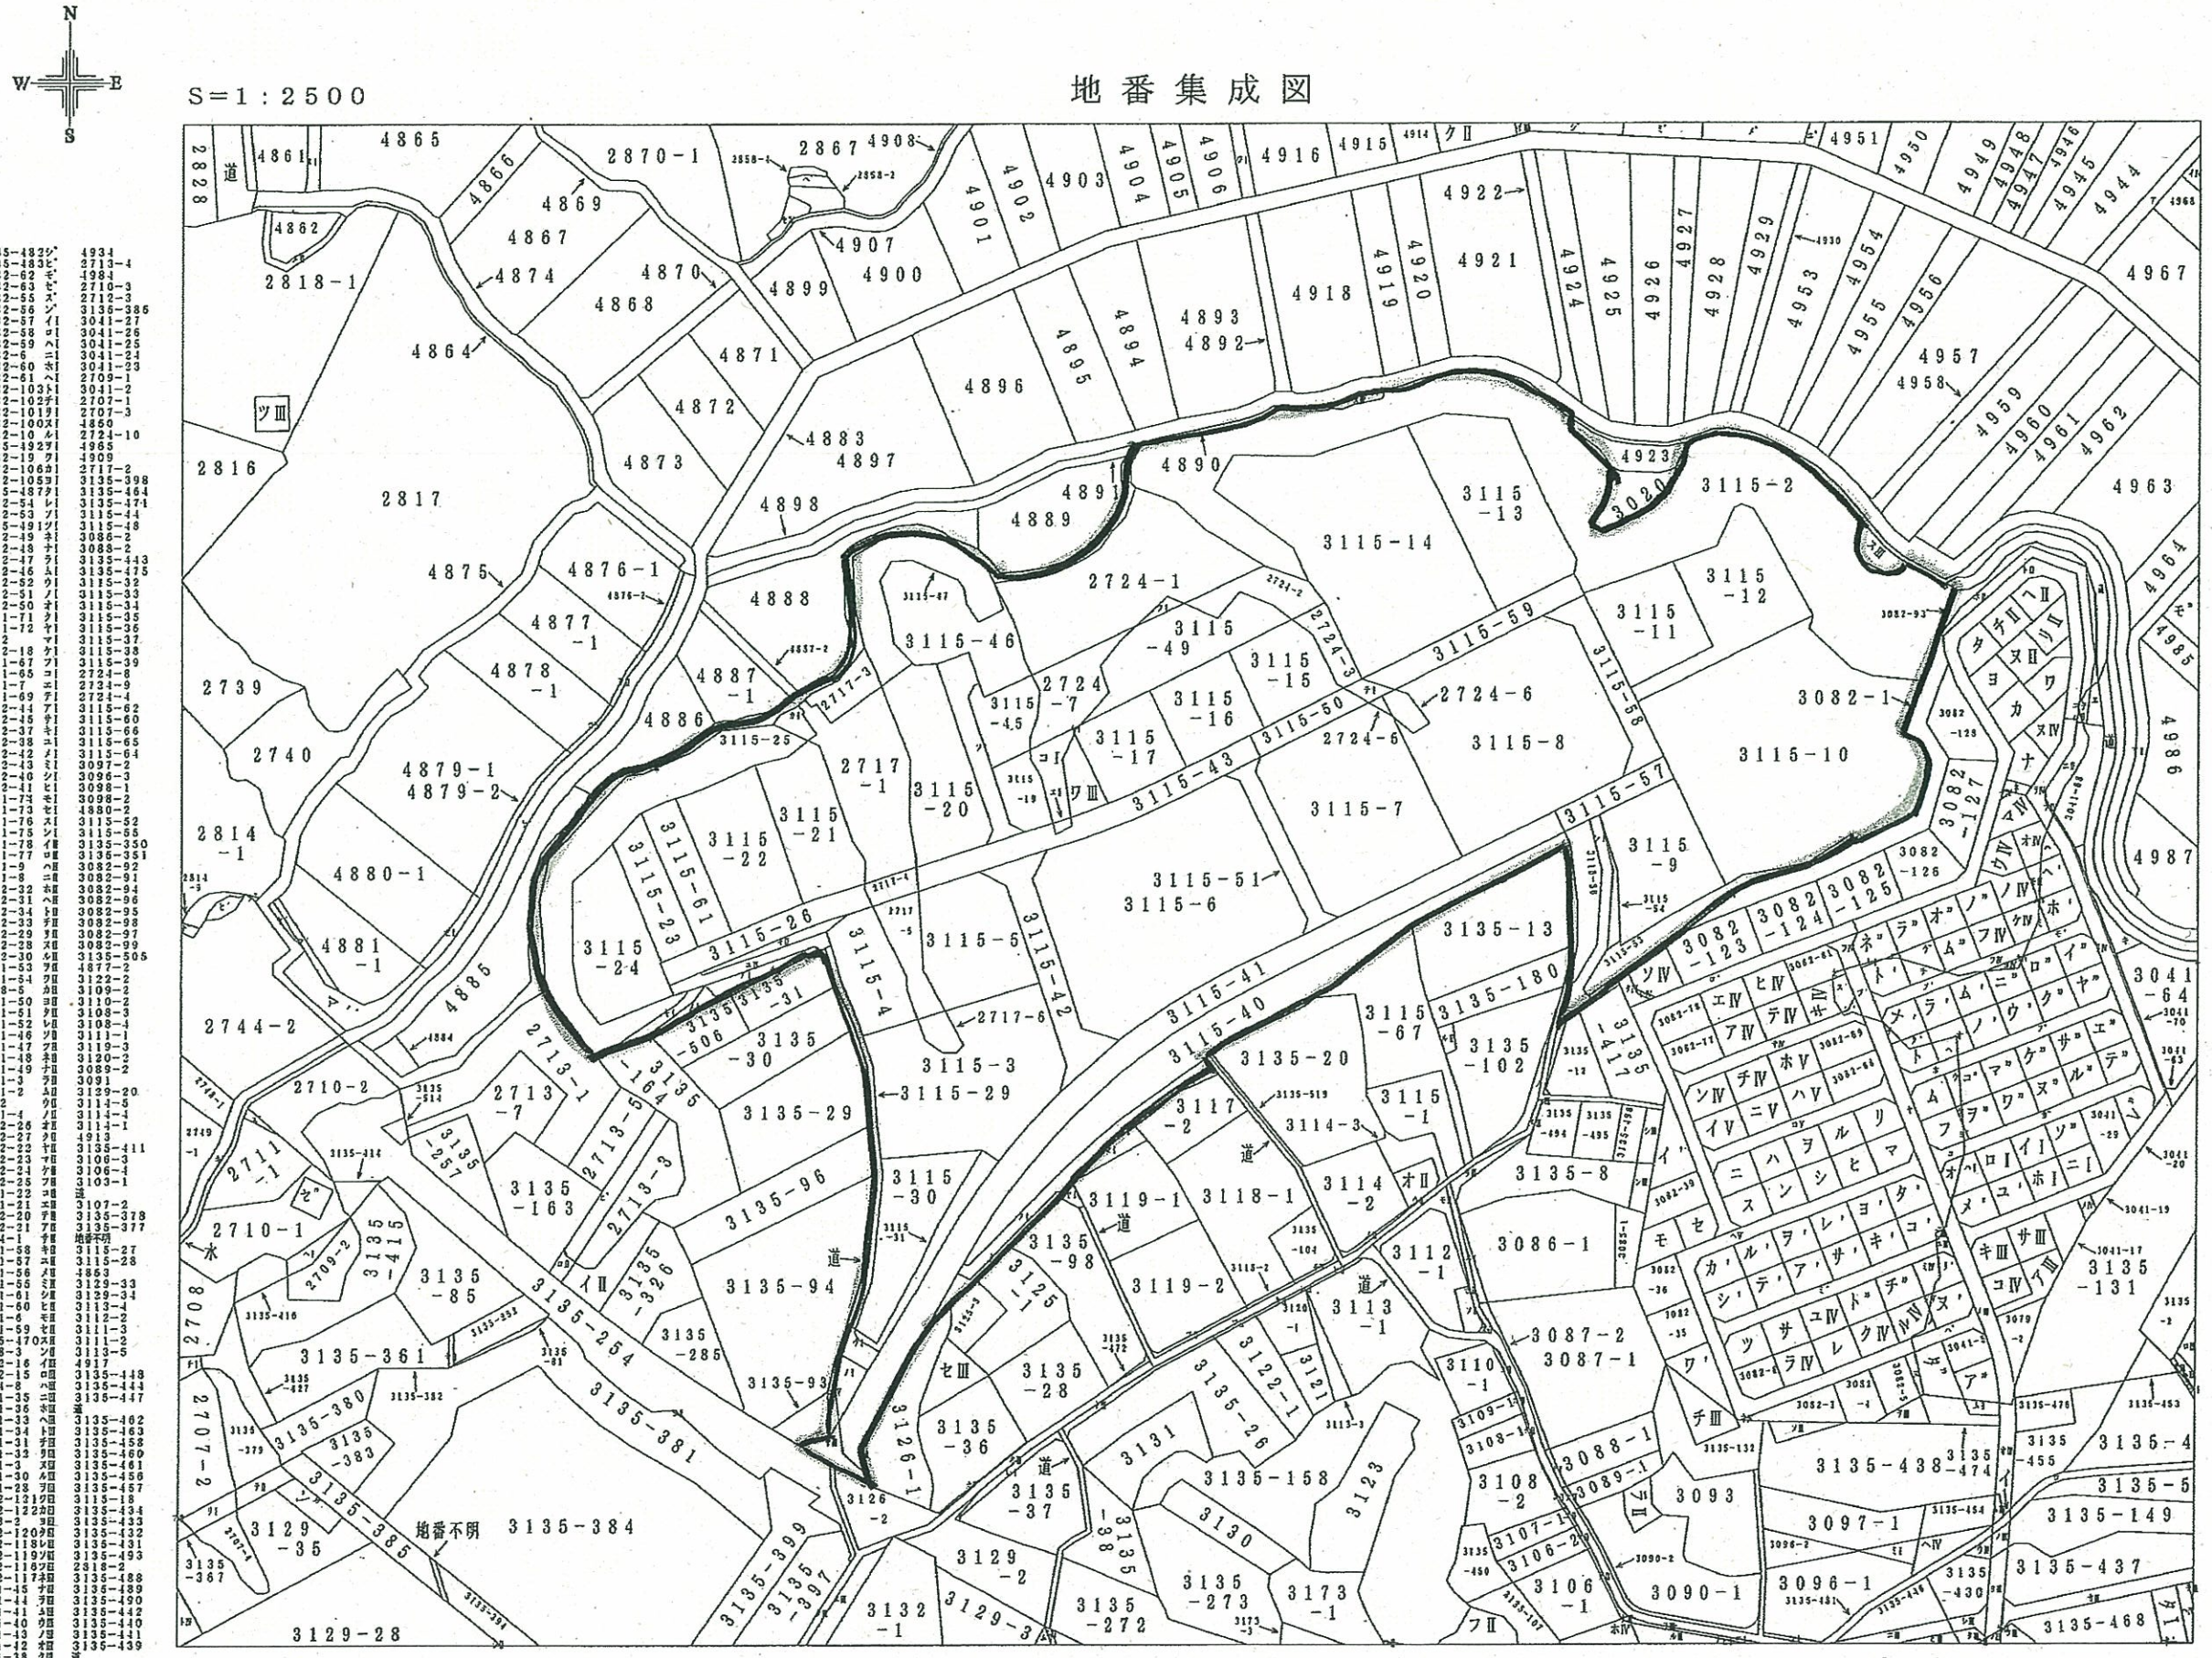

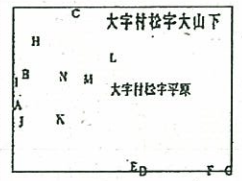

A	大字村松字松崎		
B	大字村松字松崎		
C	大字村松字横町		
D	大字村松字南川根		
E	大字村松字南川根		
F	大字村松字南川根		
G	大字村松字南川根		
H	大字村松字洞ノ内		
I	大字村松字洞ノ内		
J	大字村松字山中		
K	大字村松字山中		
L	大字村松字山中		
M	大字村松字山中		
N	大字村松		

平成２４年２月１５日

※この図面は、村で作成した地番集成図ですので、法的根拠はありません。したがって、土地の形状、境界の確認、求積及び登記関係等の全てに使用することはできません。また、この図面に関する証明は一切致しません。

東海村総務部税務課

S=1:2500

地番集成図

A 大字村松字河ノ内
B 大字村松字前川根
C 大字村松字南川根
D 大字村松字山中
E 大字村松字山中
F 大字村松字山中
G 大字村松字松崎
H 大字村松字大山下

平成２４年2月１５日

※この図面は、村で作成した地番集成図ですので、法的根拠はありません。したがって、土地の形状、境界の確認、求積及び登記関係等の全てに使用することはできません。また、この図面に関する証明は一切致しません。

東海村総務部税務課